
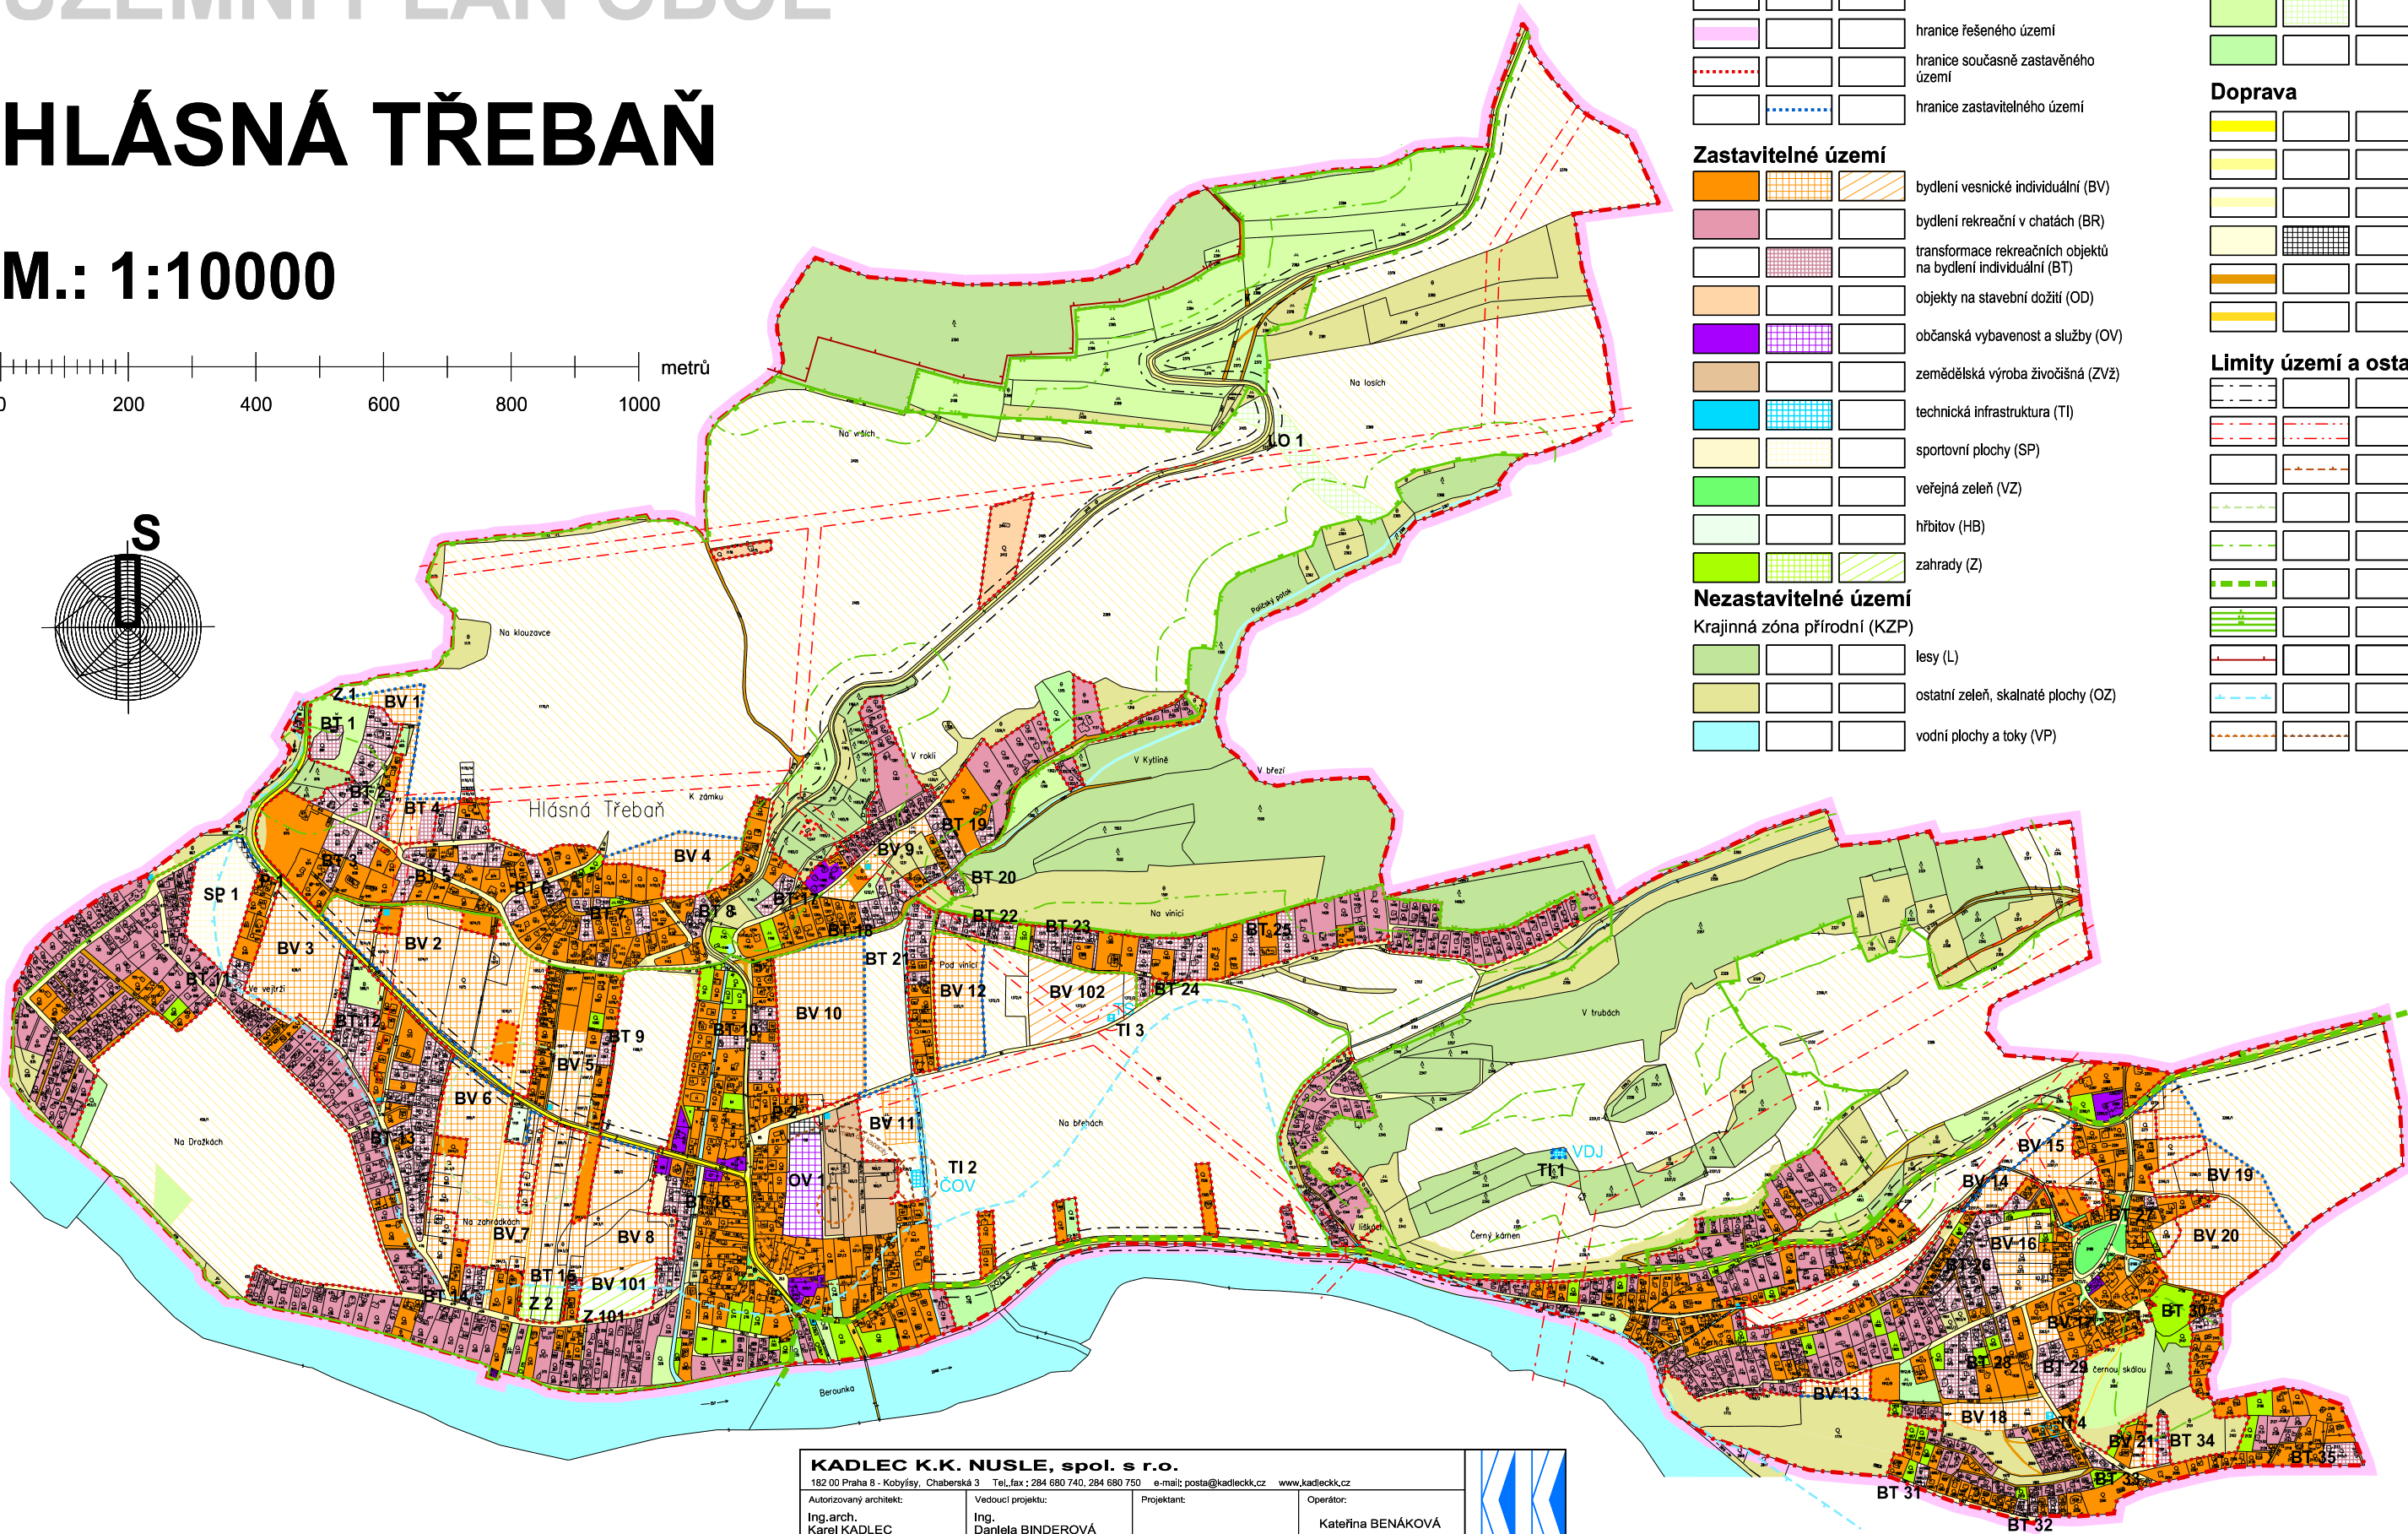
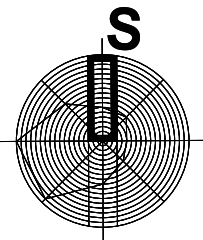


ÚZEMNÍ PLÁN OBCE HLÁSNÁ TŘEBAŇ

M.: 1:10000

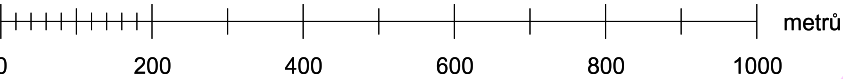

LEGENDA :

STAV	NÁVRH	VÝHLED	
			katastrální hranice
			hranice řešeného území
			hranice současně zastavěného území
			hranice zastavitelného území

Zastavitelné území

			bydlení vesnické individuální (BV)
			bydlení rekreační v chatách (BR)
			transformace rekreačních objektů na bydlení individuální (BT)
			objekty na stavební dožití (OD)
			občanská vybavenost a služby (OV)
			zemědělská výroba živočišná (ZVŽ)
			technická infrastruktura (TI)
			sportovní plochy (SP)
			veřejná zeleň (VZ)
			hřbitov (HB)
			zahrady (Z)

Nezastavitelné území

Krajinná zóna přírodní (KZP)			
			lesy (L)
			ostatní zeleň, skalnaté plochy (OZ)
			vodní plochy a toky (VP)

Krajinná zóna smíšená (KZS)

STAV	NÁVRH	VÝHLED	
			orná půda (OP)
			louky a pastviny (LO)
			sady (S)

Doprava

			silnice II. třídy (KS II)
			silnice III. třídy (KS III)
			místní komunikace obsluhové (KM)
			parkoviště (P)
			poľní cesty, komunikace účelové (KU)
			pěší a zklidňené komunikace (KP)

Limity území a ostatní limitující prvky

			ochranné pásmo silnice
			ochranné pásmo vedení VVN, VN a trafostanic
			ochranné pásmo ČOV
			ochranné pásmo hřbitova
			ochranné pásmo lesa
			hranice CHKO Český kras
			CHKO - I., II., III., IV. zóna
			NRP Karlštejn
			hranice inundace stoleté vody
			ochranné pásmo chovu zvířat stanovené výpočtem

SCHÉMA HLAVNÍHO VÝKRESU

KADLEC K.K. NUSLE, spol. s r.o.					
182 00 Praha 8 - Kobylisy, Chaberská 3 Tel./fax : 284 680 740, 284 680 750 e-mail: posta@kadleck.cz www.kadleck.cz					
Autorizovaný architekt: Ing.arch. Karel KADLEC	Vedoucí projektu: Ing. Daniela BINDEROVÁ	Projektant:	Operátor: Kateřina BENÁKOVÁ		
Pořizovatel: Obec HLÁSNÁ TŘEBAŇ			Číslo smlouvy: 146/99		
Akce: ÚZEMNÍ PLÁN OBCE HLÁSNÁ TŘEBAŇ návrh			Datum: 4. 2005 Výkres č.: 10		
Název výkresu: Schéma hlavního výkresu			Měřítko: 1:10 000 Kopie č.:		