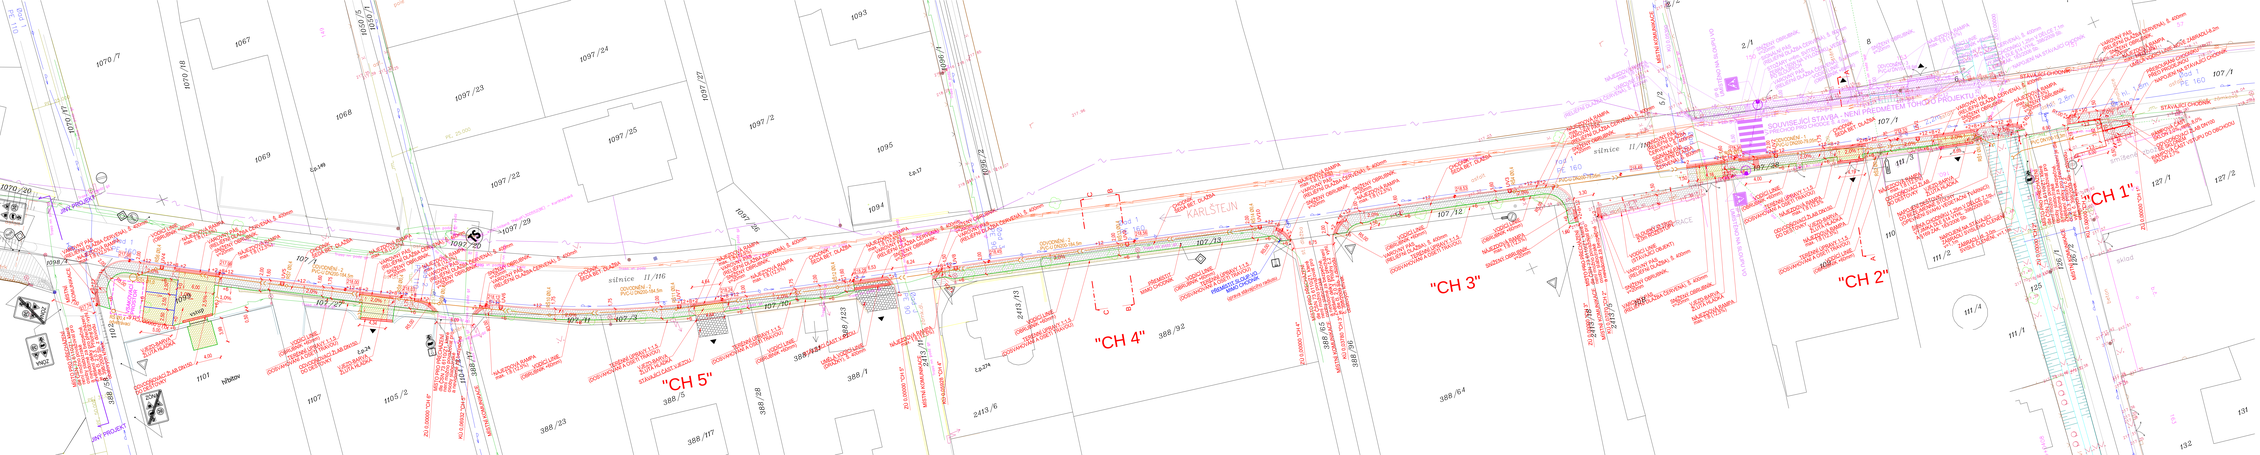

LEGENDA

STÁVAJÍCÍ STAV

- Telefonica O2
- Trasa NN nadzemní
- Trasa NN podzemní
- Trasa VN podzemní
- Trasa STL plynovodu
- Strom
- Zděradlí
- SOUVISEJÍCÍ STAVBA, NENÍ PŘEDMĚTEM TOHOTO PROJEKTU

NÁVRH

- VOZOVKA–ŠÍŘKOVÝ KRYT
- VOZOVKA–ZVNOVÝ KRYT
- VARIOVINY FRS–BARVENÁ ROLETNÍ DLAŽBA S VÝSTUPKY–BARVA ČERVENÁ
- CHODNÍK–BETONOVÁ DLAŽBA–BARVA ŠEDÁ
- NÁJEZDY NA POZEMEK–BETONOVÁ DLAŽBA–BARVA ŽLUTÁ
- BETONOVÝ OBRUBNÍK (150 x 250 x 1000mm)
- BETONOVÝ OBRUBNÍK (80 x 250 x 1000mm)
- BETONOVÝ OBRUBNÍK ZÁVIKOVÝ (50 x 200 x 1000mm)–VODICÍ LINIE (min. 1,5m)
- +2 +6 +12 NÁŽLAP NA OBRUBNÍK
- UV OBRUBNÍKOVÁ VPUSŤ ROVNÁ–BOČNÍ
- UV ULIČNÍ VPUSŤ
- VGAKOVACÍ DHDN
- ODVODŇOVACÍ ŽLAB DN150
- POTRUBÍ ODVODNĚNÍ
- 213,24 UPRAVENÉ VÝŠKY
- TERÉNNÍ ÚPRAVY
- P NÁVRH / STÁVAJÍCÍ SVISLÉ DOPRAVNÍ ZNAČENÍ
- STÁVAJÍCÍ VJEZDY NA POZEMEK

UPOZORNĚNÍ: Všechny inženýrská sítě je nutné před zahájením výkopových prací nechat vytyčit příslušnými správci, kteří odpovídají za přesné určení jejich polohy.
VÝŠKOVÝ SYSTÉM: BALT-PV
SOUŘADNOVÝ SYSTÉM: S-JTSK
ÚDAJE Z MAPY KN : PRAVNÍ STAV KE DNI 18.12.2013

AKTUALIZACE 2017

Sdružení MAYO, inženýrská a projektová kancelář Praha 5, Xaveriova 27			
Vypracoval: Ing. Jiří Jindl	Vedoucího projektant: Ing. Jiří Matzner	Zodpovědný projektant: Ing. Petr Starý	HIP
Okresní úřad: Hlásná Třebaň	Kraj: Středočeský	Datum: 03/2014	
Investor: Obec: Hlásná Třebaň, Karlštejnská 150, 267 18 Hlásná Třebaň		Stupeň: DpSP	
Zakázka: **Hlásná Třebaň BEZBARIÉROVÝ CHODNÍK KE HŘBITOVU**		Číslo zakázky:	
		Počet formátů:	
		Měřítko: 1:250	
Obsah: **Situace chodníku**		Číslo přílohy: C101-1	Číslo kopie: