


Hlásná Třebaň - Rovina

- Stavební uzávěra

Legenda

-  katastrální hranice
-  plochy navržené stavební uzávěry

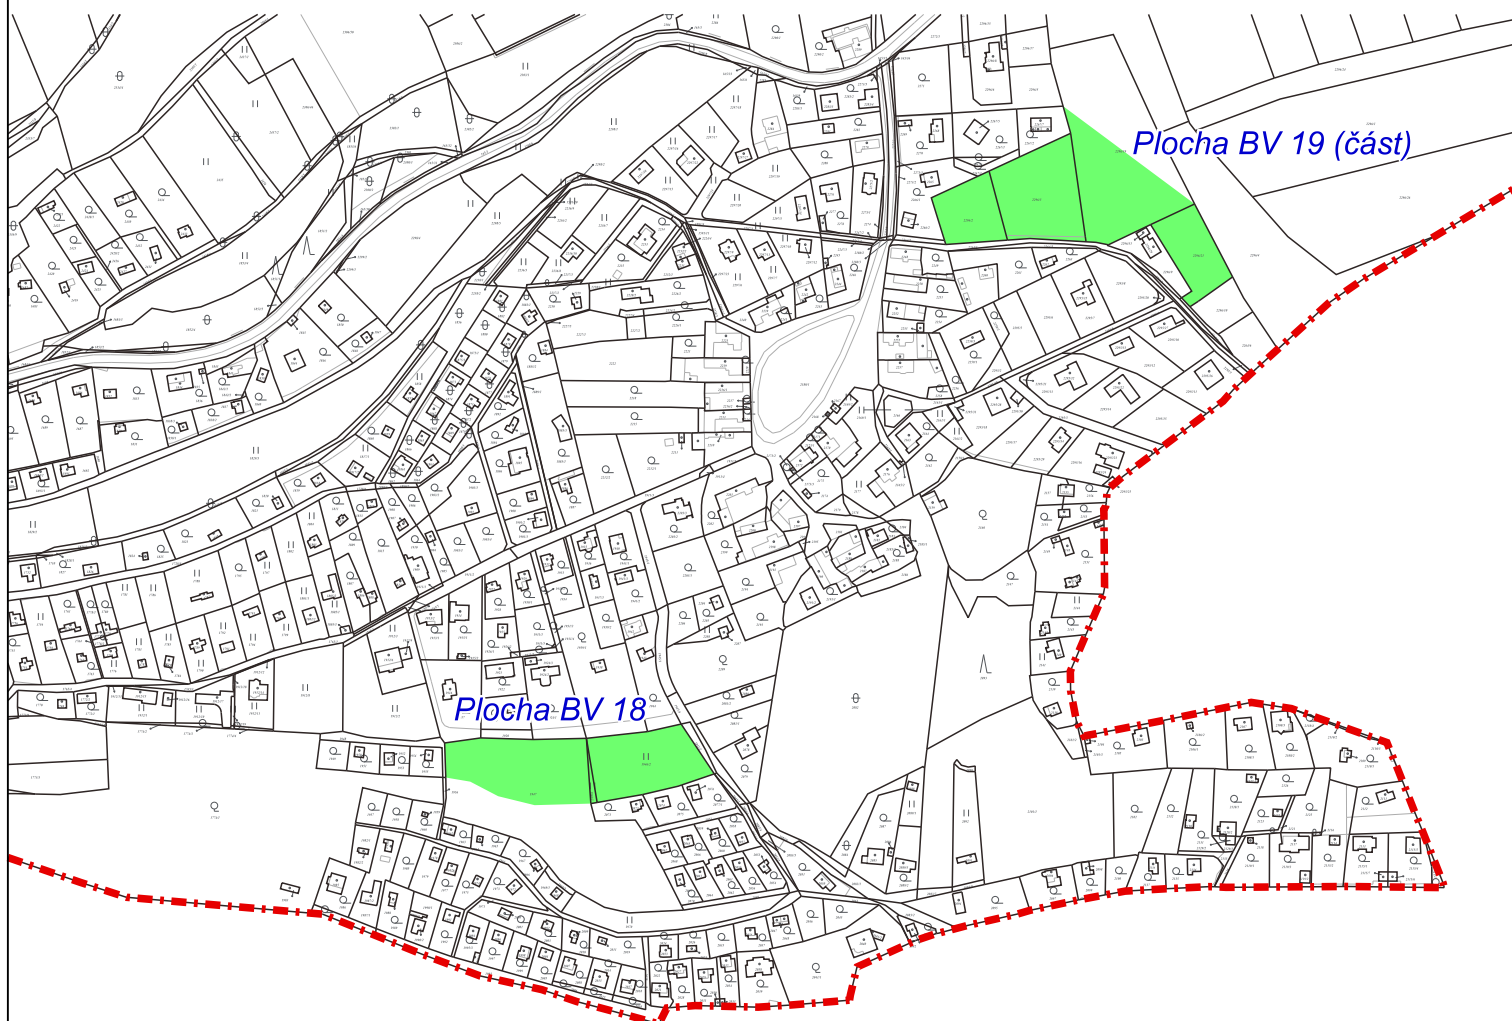

KADLEC K.K. NUSLE spol. s r.o.

Chaberská 3, 182 00 Praha 8 Tel., fax : 284 680 740, 603 440 989 e-mail: posta@kadleckk.cz www.kadleckk.cz

Projektant:

Ing. arch.
Daniela Binderová

Grafické zpracování:

Kateřina Benáková

Pořizovatel: Obecní úřad Hlásná Třebaň, smluvně zastoupený
Bc. Jaromírem Trtíkem, www.trtik.net

Schvalovací orgán:
Zastupitelstvo obce Hlásná Třebaň

Číslo smlouvy:

Akce:

HLÁSNÁ TŘEBAŇ

Datum:

11. 2021

Výkres č.:

2.

Název výkresu:

Stavební uzávěra

Měřítko:

1 : 5000

Kopie č.: