


Hlásná Třebaň - Stavební uzávěra

Legenda

- katastrální hranice
- plochy navržené stavební uzávěry

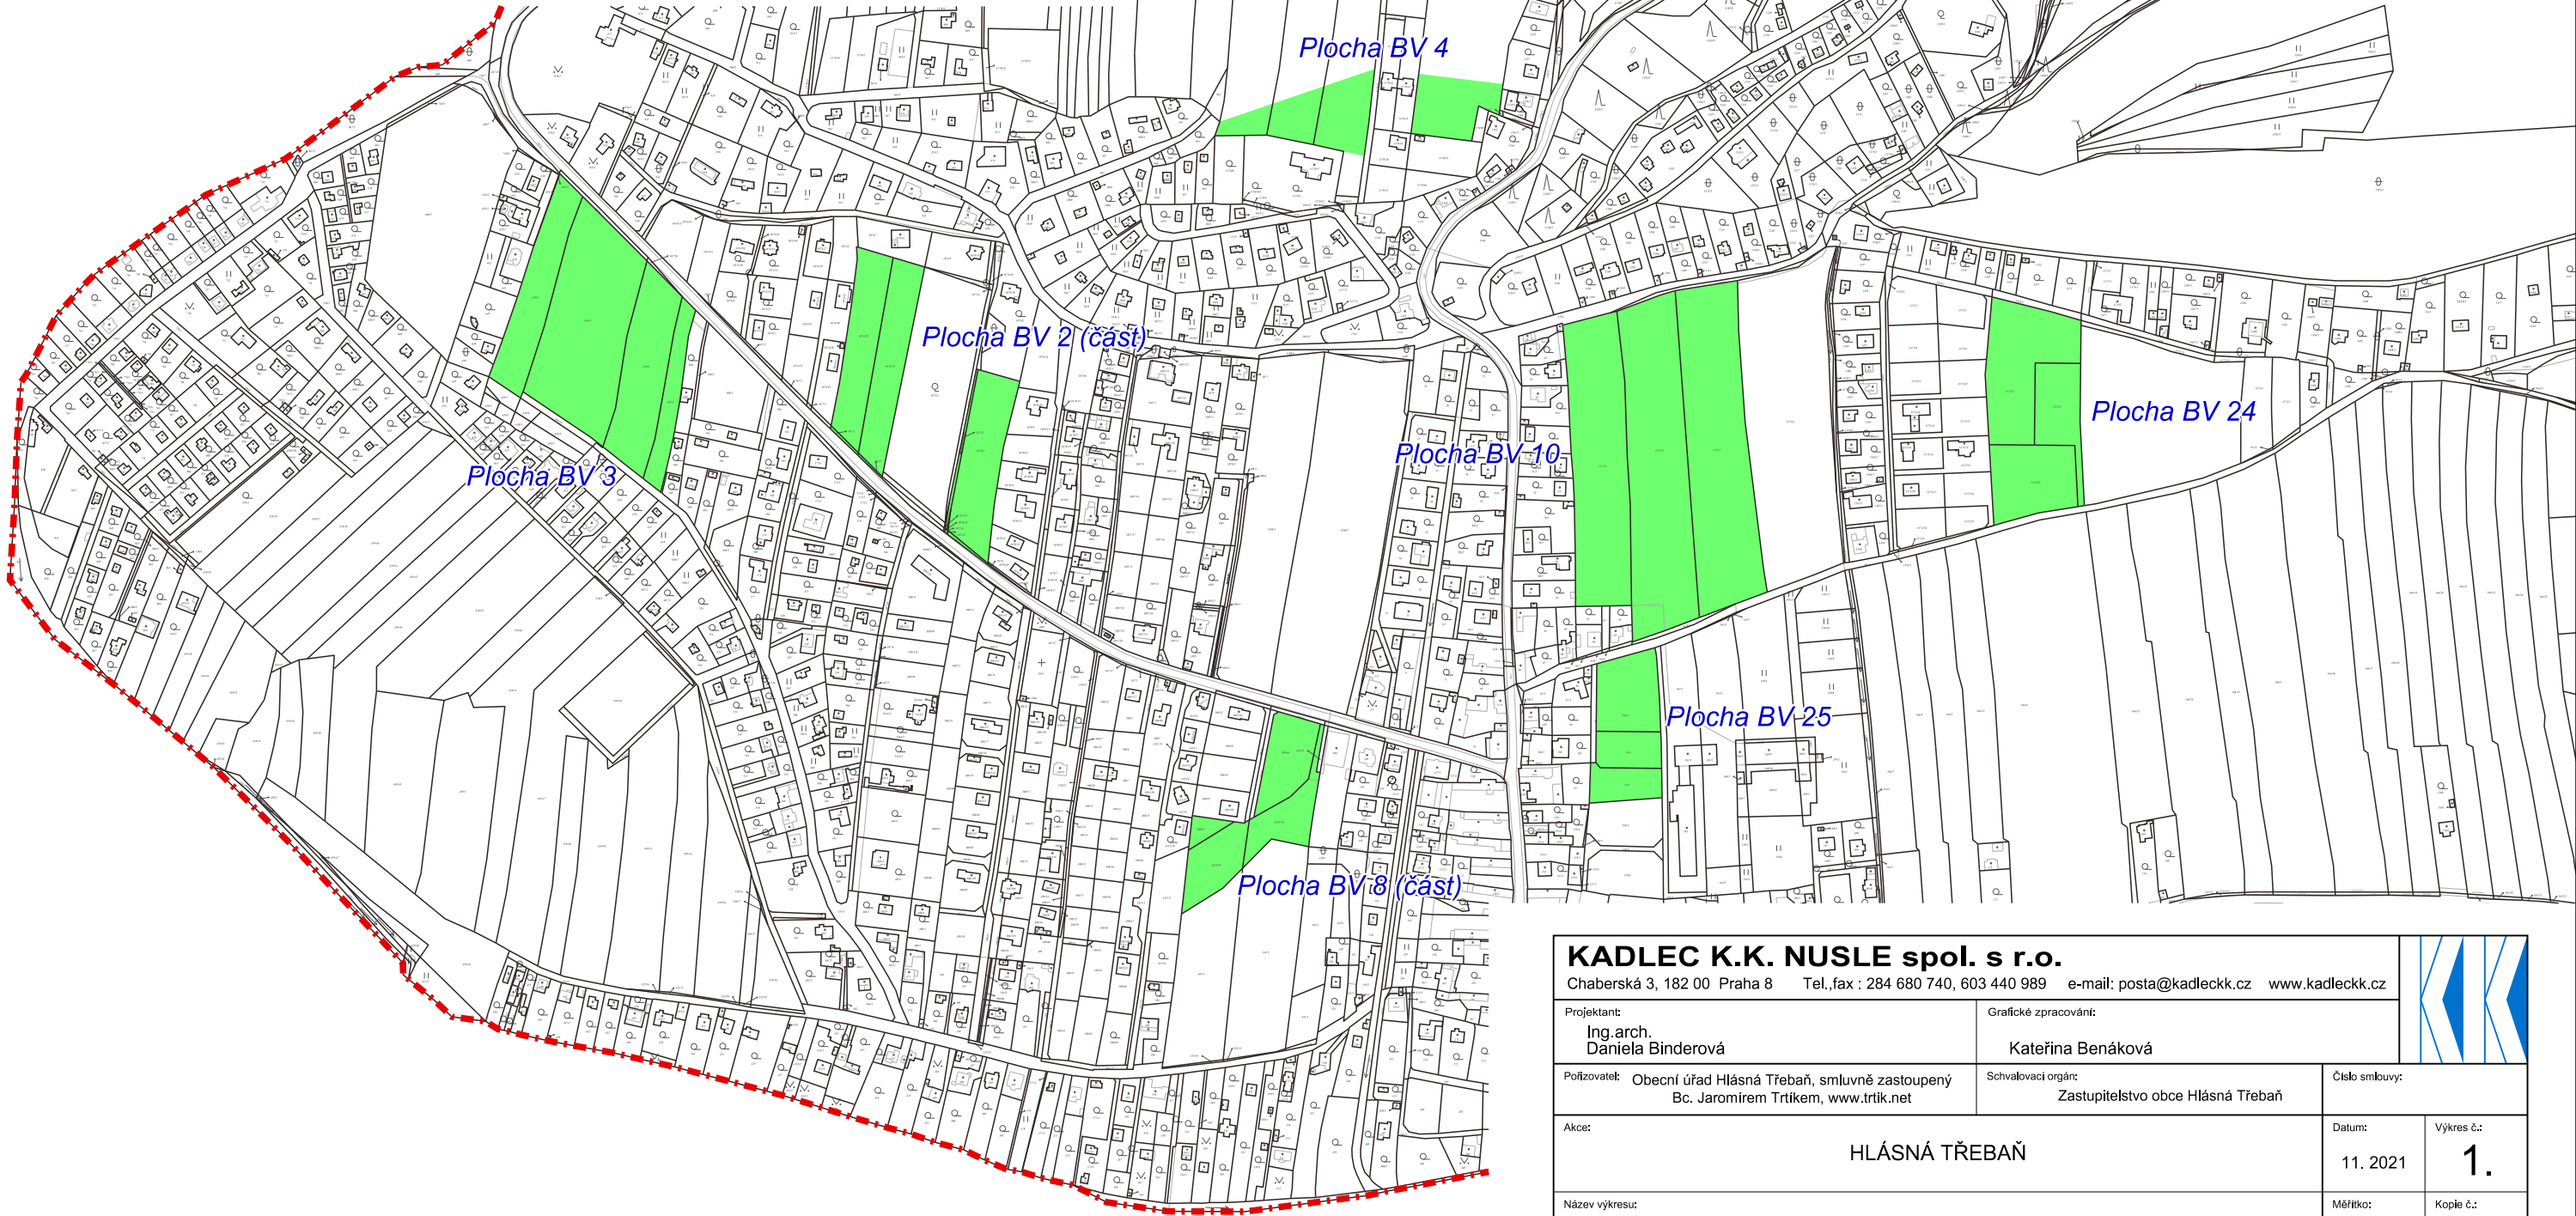

KADLEC K.K. NUSLE spol. s r.o. Chaberská 3, 182 00 Praha 8 Tel., fax : 284 680 740, 603 440 989 e-mail: posta@kadleckk.cz www.kadleckk.cz			
Projektant: Ing.arch. Daniela Binderová		Grafické zpracování: Kateřina Benáková	
Pořizovatel: Obecní úřad Hlásná Třebaň, smluvně zastoupený Bc. Jaromírem Trtíkem, www.trtik.net		Schvalovací orgán: Zastupitelstvo obce Hlásná Třebaň	
Akce:		Číslo smlouvy:	
Název výkresu:		Datum:	
		Výkres č.:	
Stavební uzávěra		Měřítko:	
		Kopie č.:	