
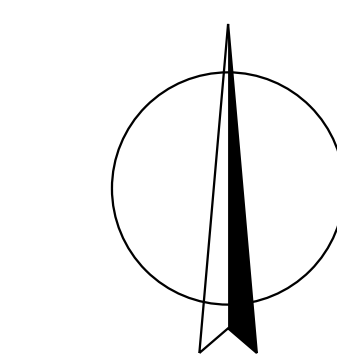


ÚZEMNÍ PLÁN OBCE HLÁSNÁ TŘEBAŇ

Úplné znění po vydání Změny č. 1 a 2 ÚPO


M.: 1:5000

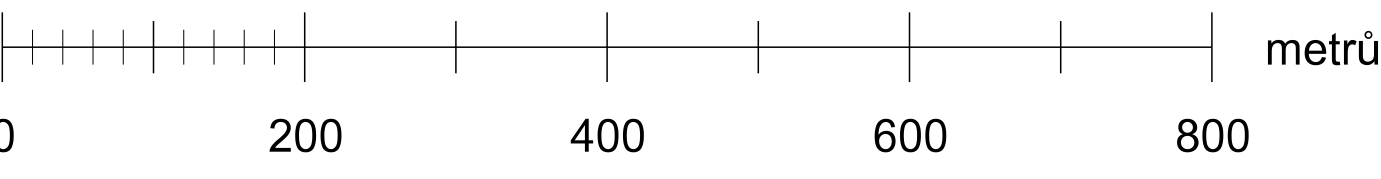

DOPRAVA

LEGENDA :

Hranice		
		hranice řešeného území
		katastrální hranice
Územní prvky		
		stav
		návrh
		územní rezerva
		zastavěné plochy
Dopravní infrastruktura		
		stav
		návrh
		silnice II. třídy
		koridory dopravní infrastruktury (silnice II. třídy)
		osy koridorů dopravní infrastruktury
		silnice III. třídy
		ochranné pásmo silnice
		místní komunikace /dříve obslužné komunikace a zklidněné komunikace a prostory/ (KM)
		místní komunikace - rozšíření komunikací (KM)
		účelové komunikace /dříve ostatní komunikace, lesní a polní cesty/
		pěší komunikace
		značená turistická trasa
		cyklotrasa "Po stopách českých králů" značená dle Cyklogenerelu Středočeského kraje
		parkoviště (P)
		autobusová zastávka
		železniční stanice ČD
		isochrona dostupnosti stanice ČD
		železnice
		ochranné pásmo železnice
		vodní tok (řeka Berounka)
		plavební komora

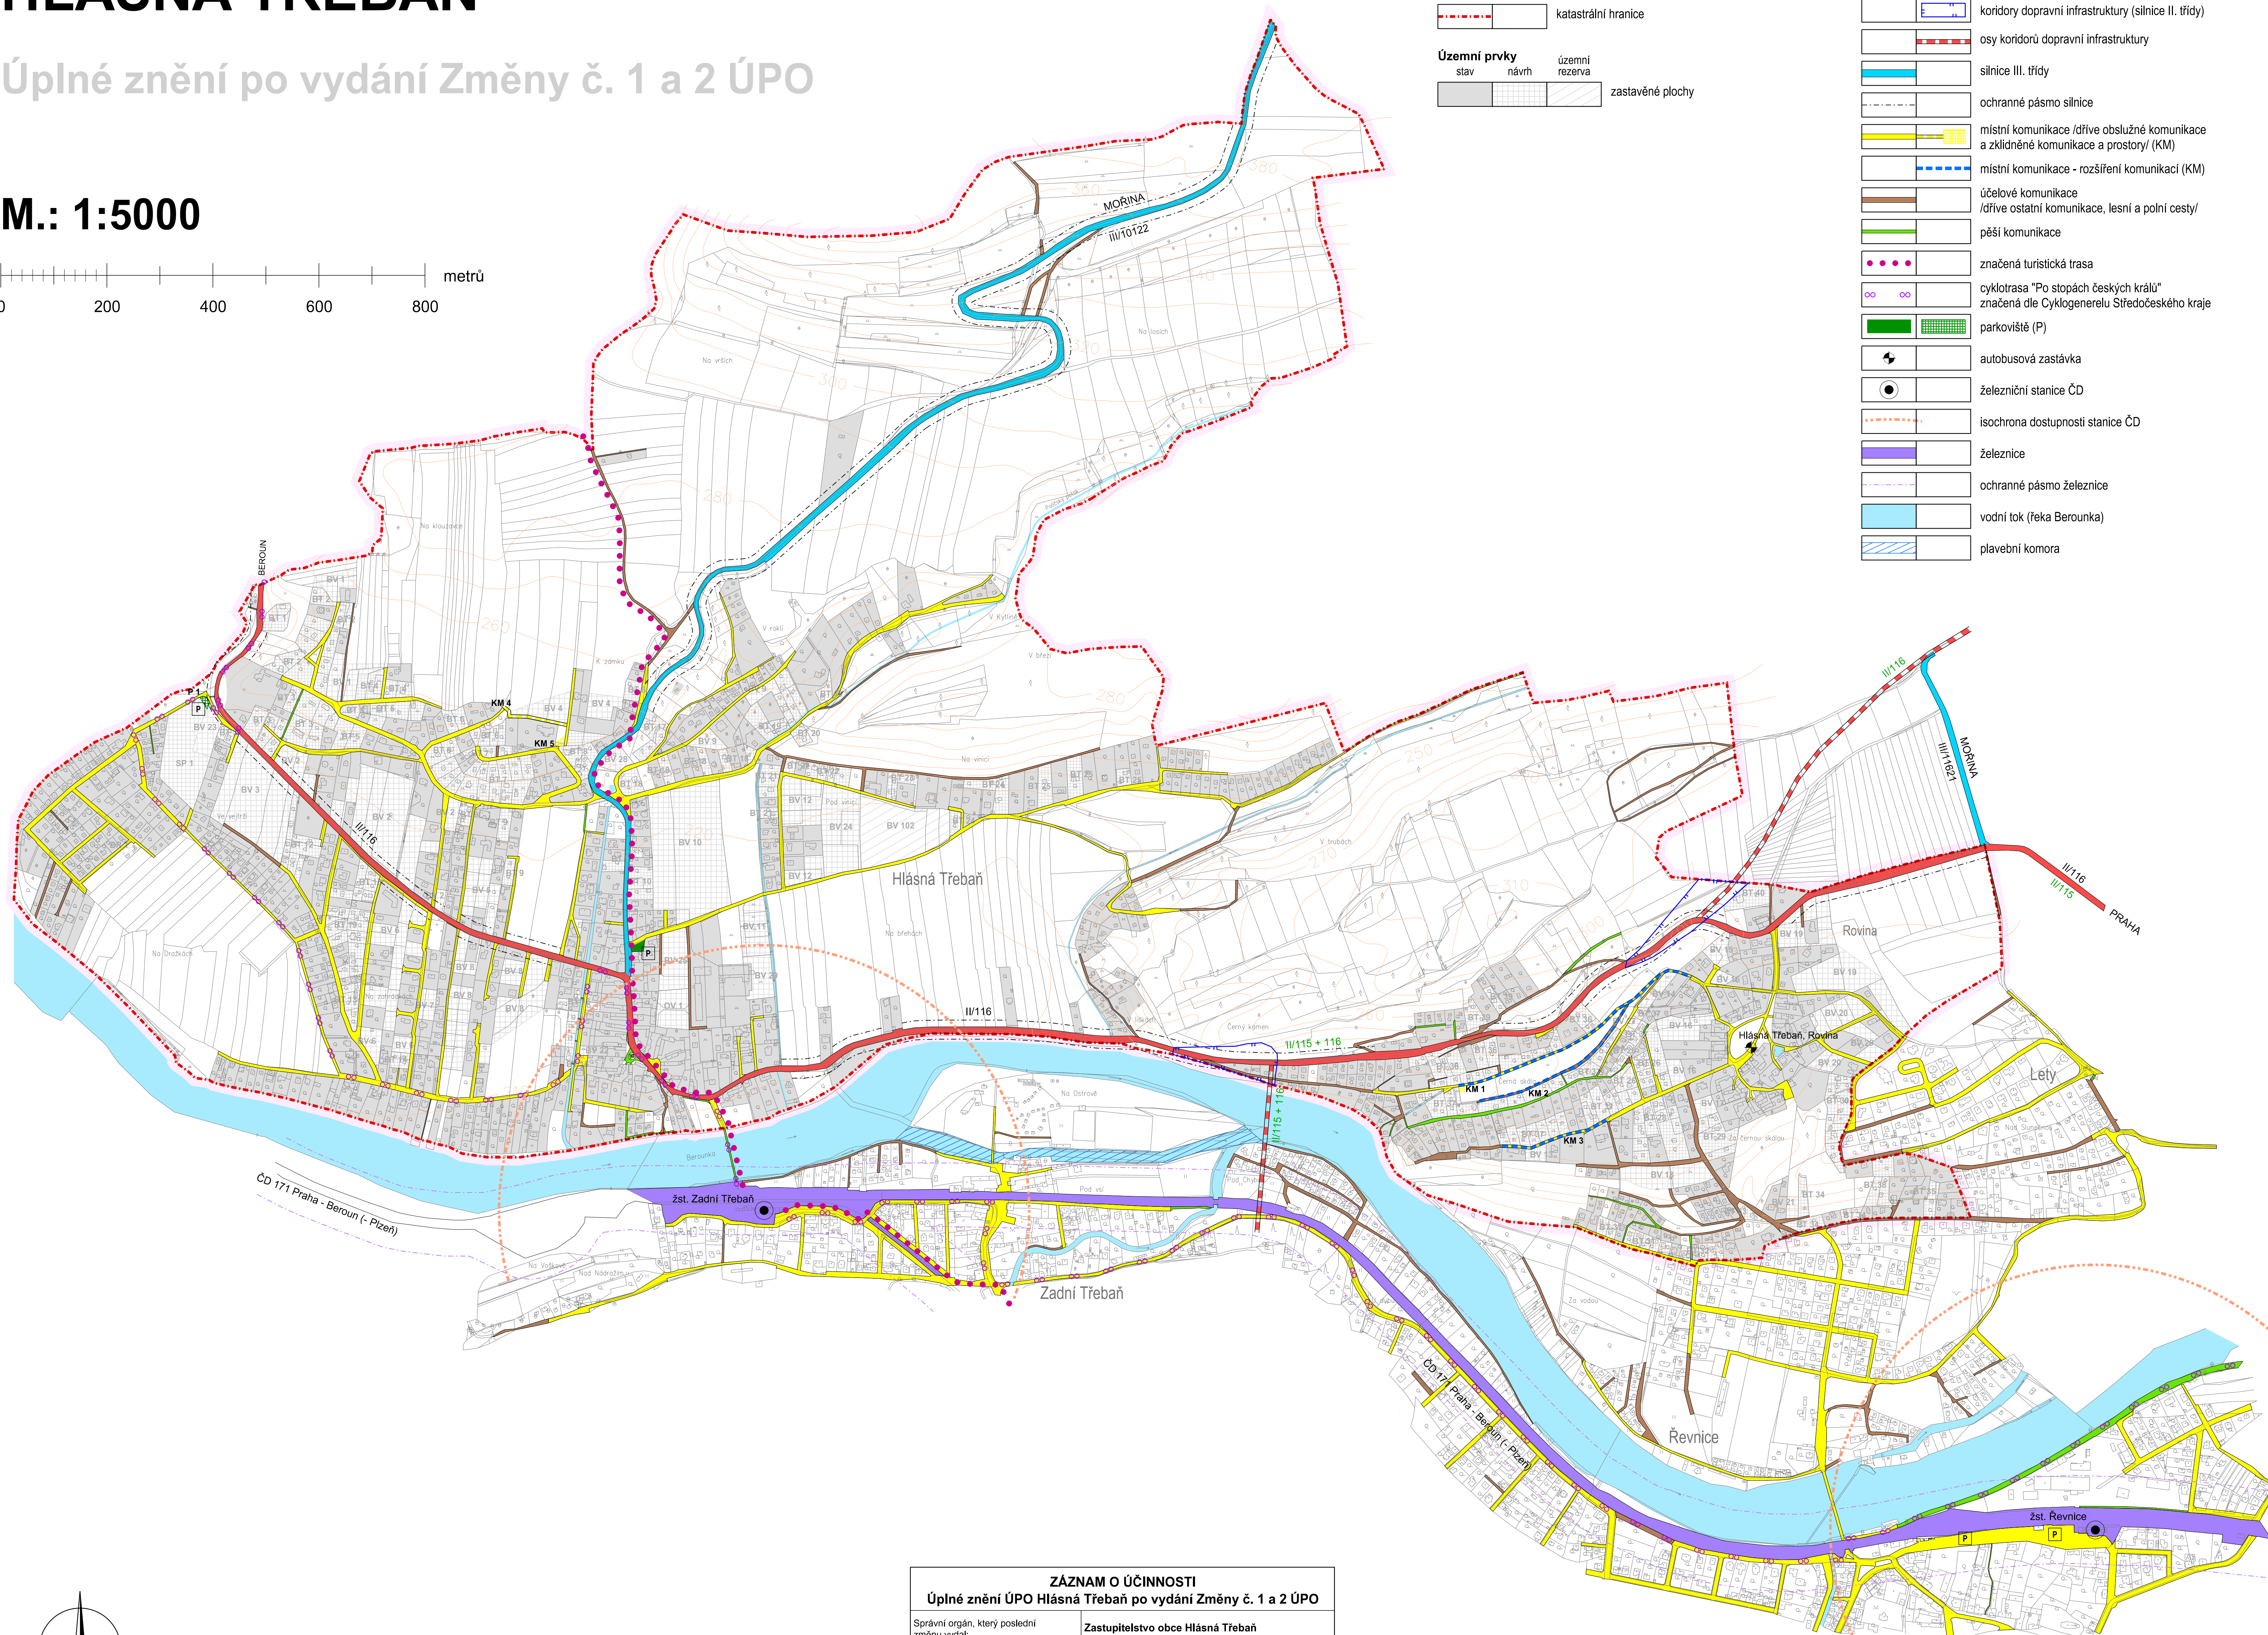

ZÁZNAM O ÚČINNOSTI	
Úplné znění ÚPO Hlásná Třebaň po vydání Změny č. 1 a 2 ÚPO	
Správní orgán, který poslední změnu vydal:	Zastupitelstvo obce Hlásná Třebaň
Pořadové číslo poslední změny:	2
Datum nabytí účinnosti poslední změny:	20. 7. 2017
Pořizovatel (oprávněná úřední osoba):	Ing. arch. Dana Vilhelmová Vedoucí odboru územního plánování a regionálního rozvoje Městského úřadu Beroun
Razítko a podpis:	

KADLEC K.K. NUSLE, spol. s r.o.			
Chaberská 3, 182 00 Praha 8 - Kobylisy Tel./fax: +420 284 680 740, +420 603 440 989 e-mail: posta@kadlecki.cz www.kadlecki.cz			
Projekant: Ing. arch. Daniela Binderová	Odborný projektant: Kateřina Benšková	Grafické zpracování: Kateřina Benšková	
Portovatel: Městský úřad Beroun	Schvalovací orgán: Zastupitelstvo obce Hlásná Třebaň	Číslo úmluvy:	
Akce: ÚZEMNÍ PLÁN OBCE HLÁSNÁ TŘEBAŇ Úplné znění po vydání Změny č. 1 a 2 ÚPO		Datum: 06. 2021	Výkres č.: 4.
Název výkresu: Doprava		Mašket: 1 : 5000	Kopie č.: