
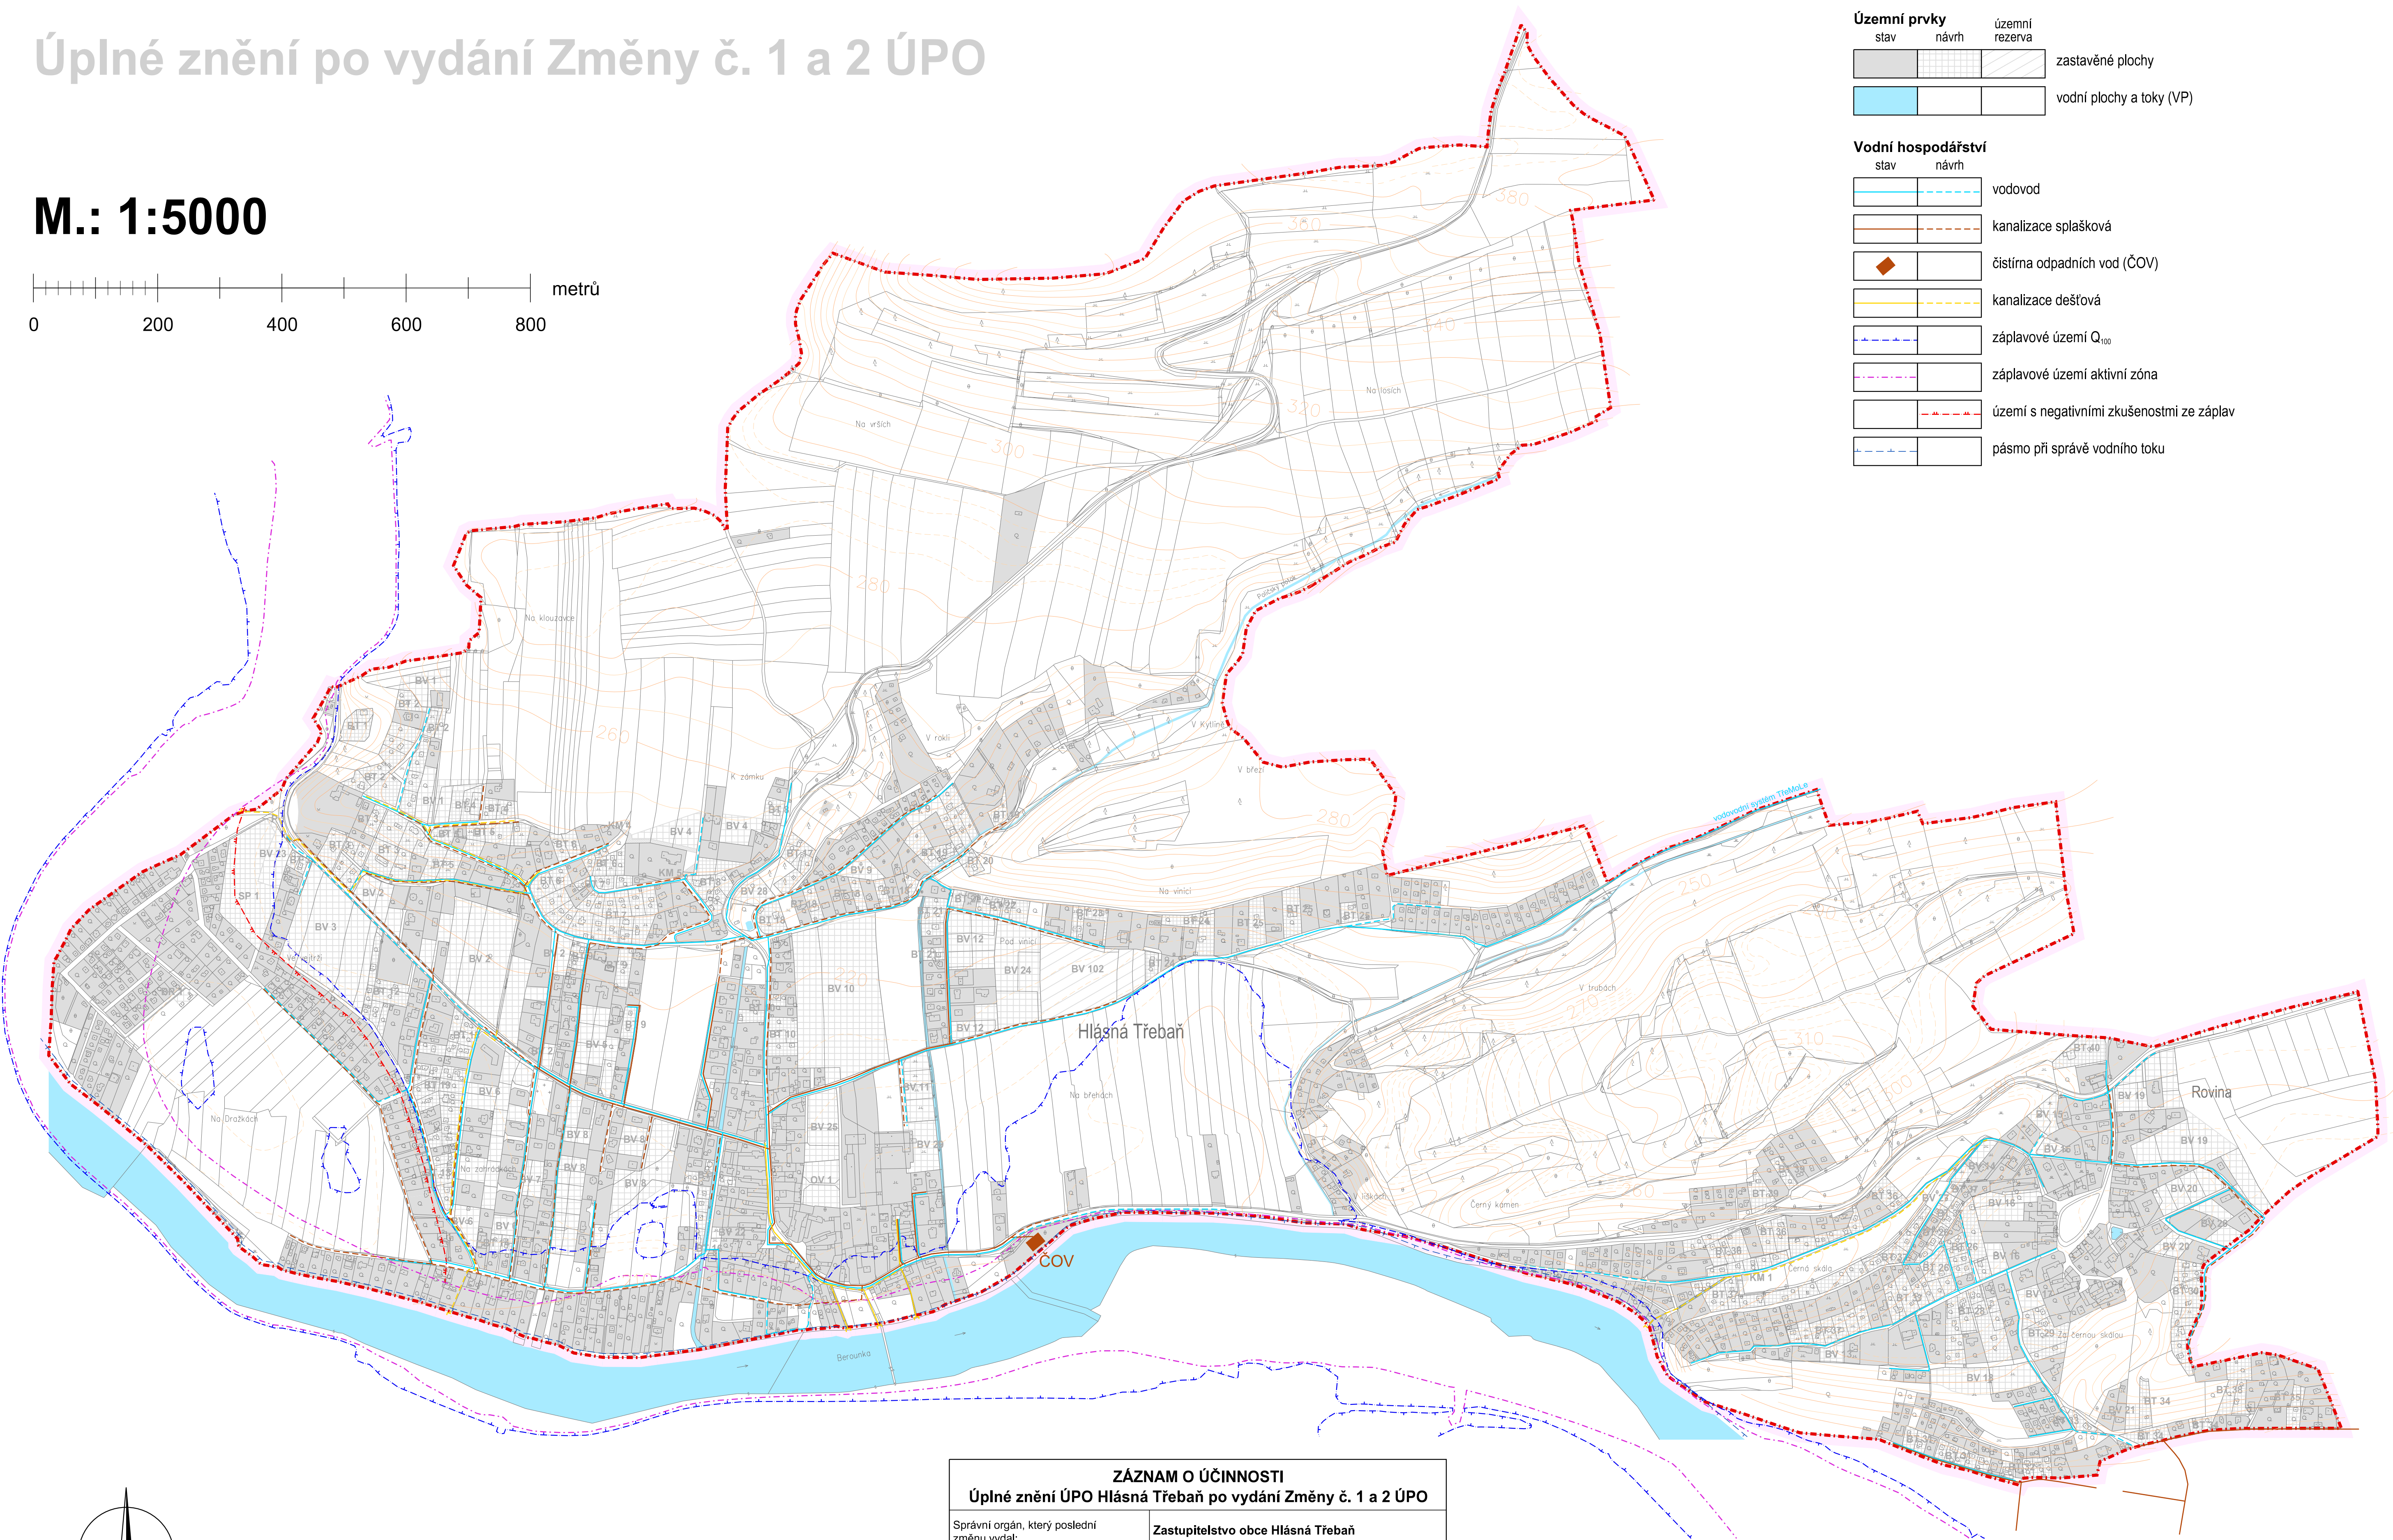


ÚZEMNÍ PLÁN OBCE HLÁSNÁ TŘEBAŇ


Úplné znění po vydání Změny č. 1 a 2 ÚPO

M.: 1:5000

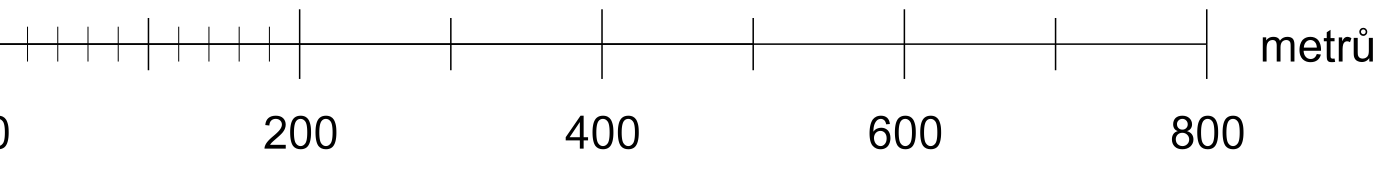

LEGENDA :

Hranice		
		hranice řešeného území
		katastrální hranice
Územní prvky		
zastavěné plochy		
vodní plochy a toky (VP)		
Vodní hospodářství		
		vodovod
		kanalizace splašková
		čistiřna odpadních vod (ČOV)
		kanalizace dešťová
		záplavové území Q ₁₀₀
		záplavové území aktivní zóna
		území s negativními zkušenostmi ze záplav
		pásmo při správě vodního toku

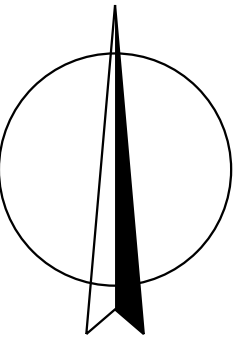

VODNÍ HOSPODÁŘSTVÍ A ZÁPLAVOVÁ ÚZEMÍ

ZÁZNAM O ÚČINNOSTI Úplné znění ÚPO Hlásná Třebaň po vydání Změny č. 1 a 2 ÚPO	
Správní orgán, který poslední změnu vydal:	Zastupitelstvo obce Hlásná Třebaň
Pořadové číslo poslední změny:	2
Datum nabytí účinnosti poslední změny:	20. 7. 2017
Pořizovatel (oprávněná úřední osoba):	Ing. arch. Dana Vilhelmová Vedoucí odboru územního plánování a regionálního rozvoje Městského úřadu Beroun
Razítko a podpis:	

KADLEC K.K. NUSLE, spol. s r.o. Chaberská 3, 182 00 Praha 8 - Kobylisy Tel./fax : +420 284 680 740, +420 603 440 989 e-mail: posta@kadleck.cz www.kadleck.cz			
Projektant: Ing.arch. Daniela Binderová	Oborný projektant: Ing.arch. Daniela Binderová	Grafické zpracování: Ing.arch. Kateřina Benáková	
Pořizovatel: Městský úřad Beroun	Schvalovací orgán: Zastupitelstvo obce Hlásná Třebaň	Číslo symbolu: 5.	
Akce: ÚZEMNÍ PLÁN OBCE HLÁSNÁ TŘEBAŇ Úplné znění po vydání Změny č. 1 a 2 ÚPO		Datum: 06. 2021	Výkres č.: 5.
Název výkresu: Vodní hospodářství a záplavová území		Měřítko: 1 : 5000	Kopie č.: 5.