


ÚZEMNÍ PLÁN OBCE HLÁSNÁ TŘEBAŇ

Úplné znění po vydání Změny č. 1 a 2 ÚPO

M.: 1:5000

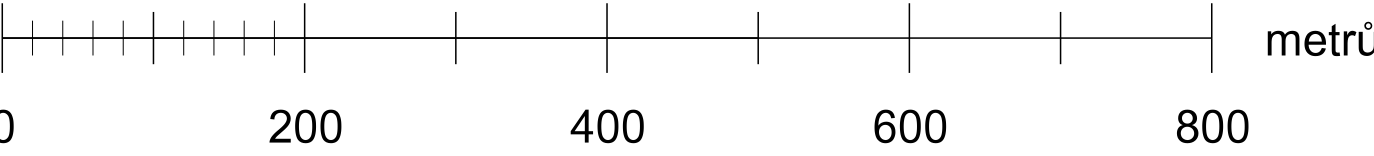


LEGENDA :

Hranice		
		hranice řešeného území
		katastrální hranice


Územní prvky		
stav	návrh	územní rezerva
		zastavěné plochy

Energetika a spoje		
stav	návrh	
		vedení venkovní VVN, VN s ochranným pásmem
		vedení kabelové VN
		zrušení vedení VN
		trafostanice (TS)
		radioreléová trasa RKS Strahov - RS Písek
		dálkový telefonní kabel
		místní telefonní kabel
		síťový rozvaděč (SR)
		plyn STL

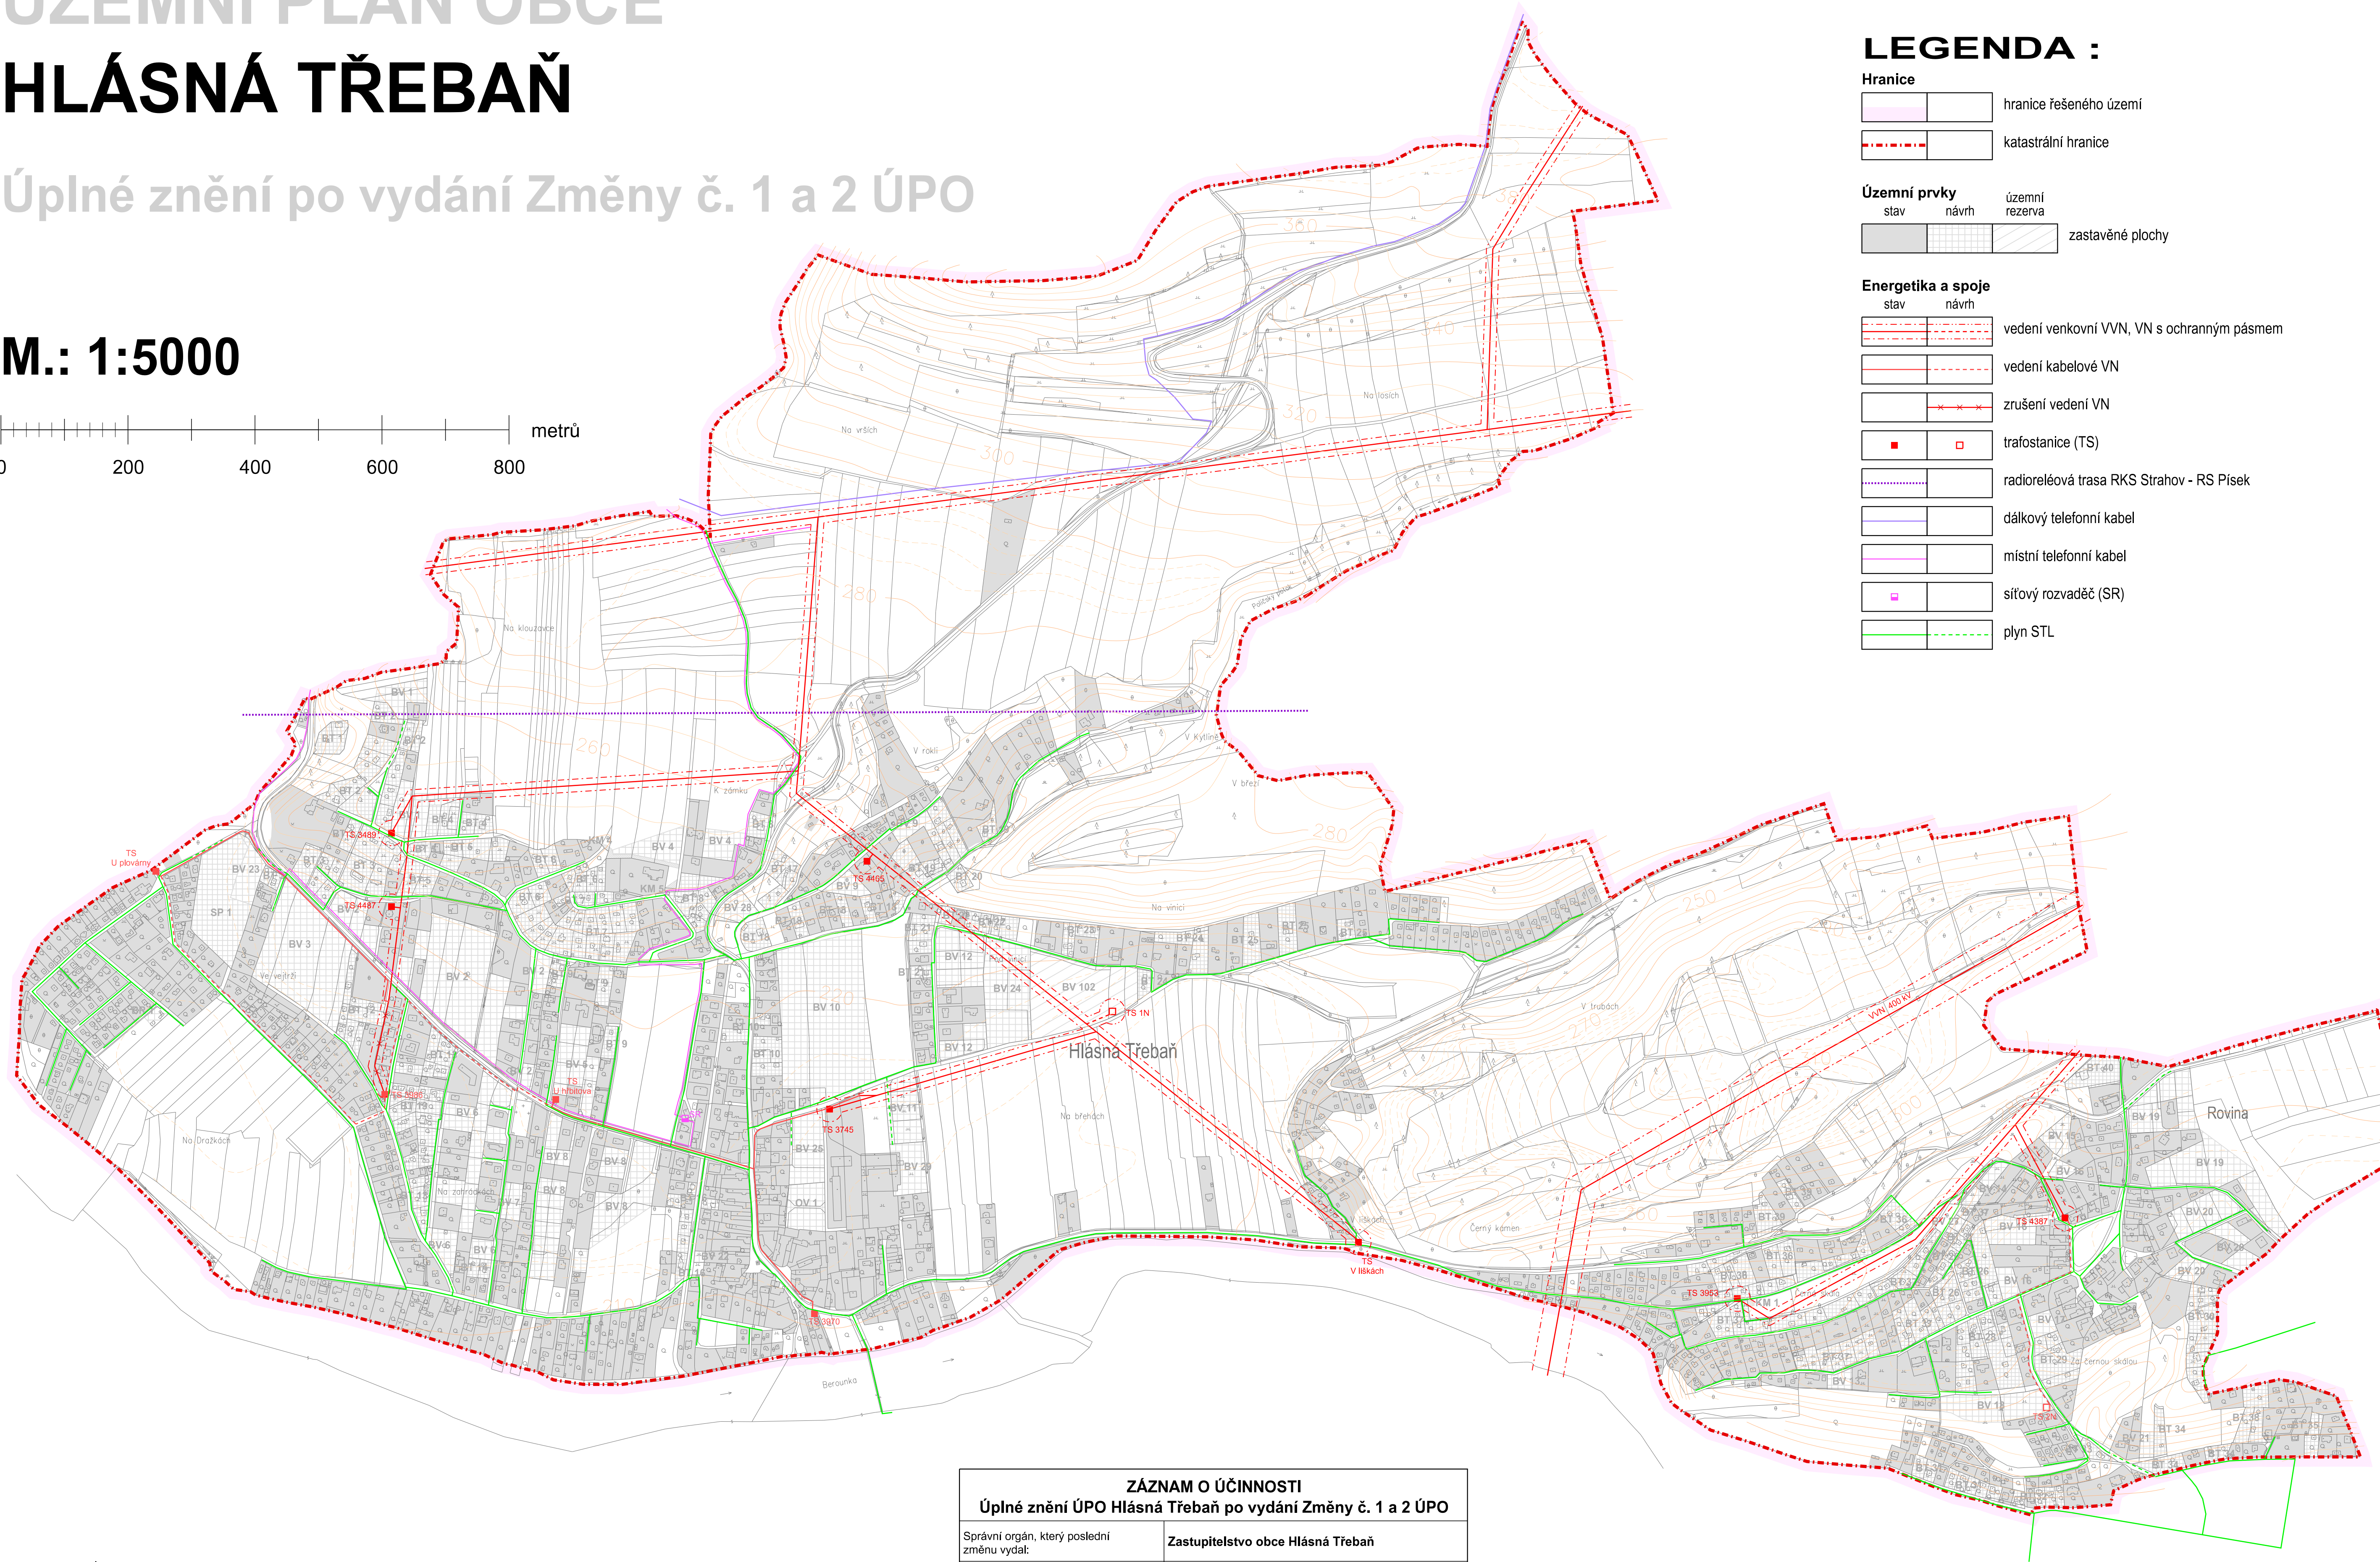

ZÁZNAM O ÚČINNOSTI Úplné znění ÚPO Hlásná Třebaň po vydání Změny č. 1 a 2 ÚPO	
Správní orgán, který poslední změnu vydal:	Zastupitelstvo obce Hlásná Třebaň
Pořadové číslo poslední změny:	2
Datum nabytí účinnosti poslední změny:	20. 7. 2017
Pořizovatel (oprávněná úřední osoba):	Ing. arch. Dana Vilhelmová Vedoucí odboru územního plánování a regionálního rozvoje Městského úřadu Beroun
Razítko a podpis:	

KADLEC K.K. NUSLE, spol. s r.o. Chaberská 3, 192 00 Praha 8 - Kobylisy Tel./fax : +420 284 680 740, +420 603 440 989 e-mail: posta@kadlecki.cz www.kadlecki.cz				
Projektant: Ing.arch. Daniela Binderová	Obdobný projektant:	Grafické zpracování: Kateřina Benáková		
Pořizovatel: Městský úřad Beroun	Schvalovací orgán: Zastupitelstvo obce Hlásná Třebaň	Číslo směry:		
Akce: ÚZEMNÍ PLÁN OBCE HLÁSNÁ TŘEBAŇ Úplné znění po vydání Změny č. 1 a 2 ÚPO			Datum: 06. 2021	Výkres č.: 6.
Název výkresu: Energetika a spoje			Měřítko: 1 : 5000	Kopie č.:

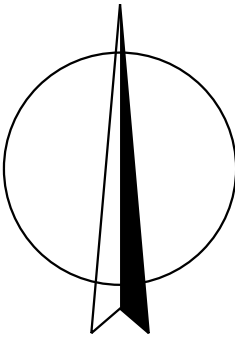

ENERGETIKA A SPOJE