


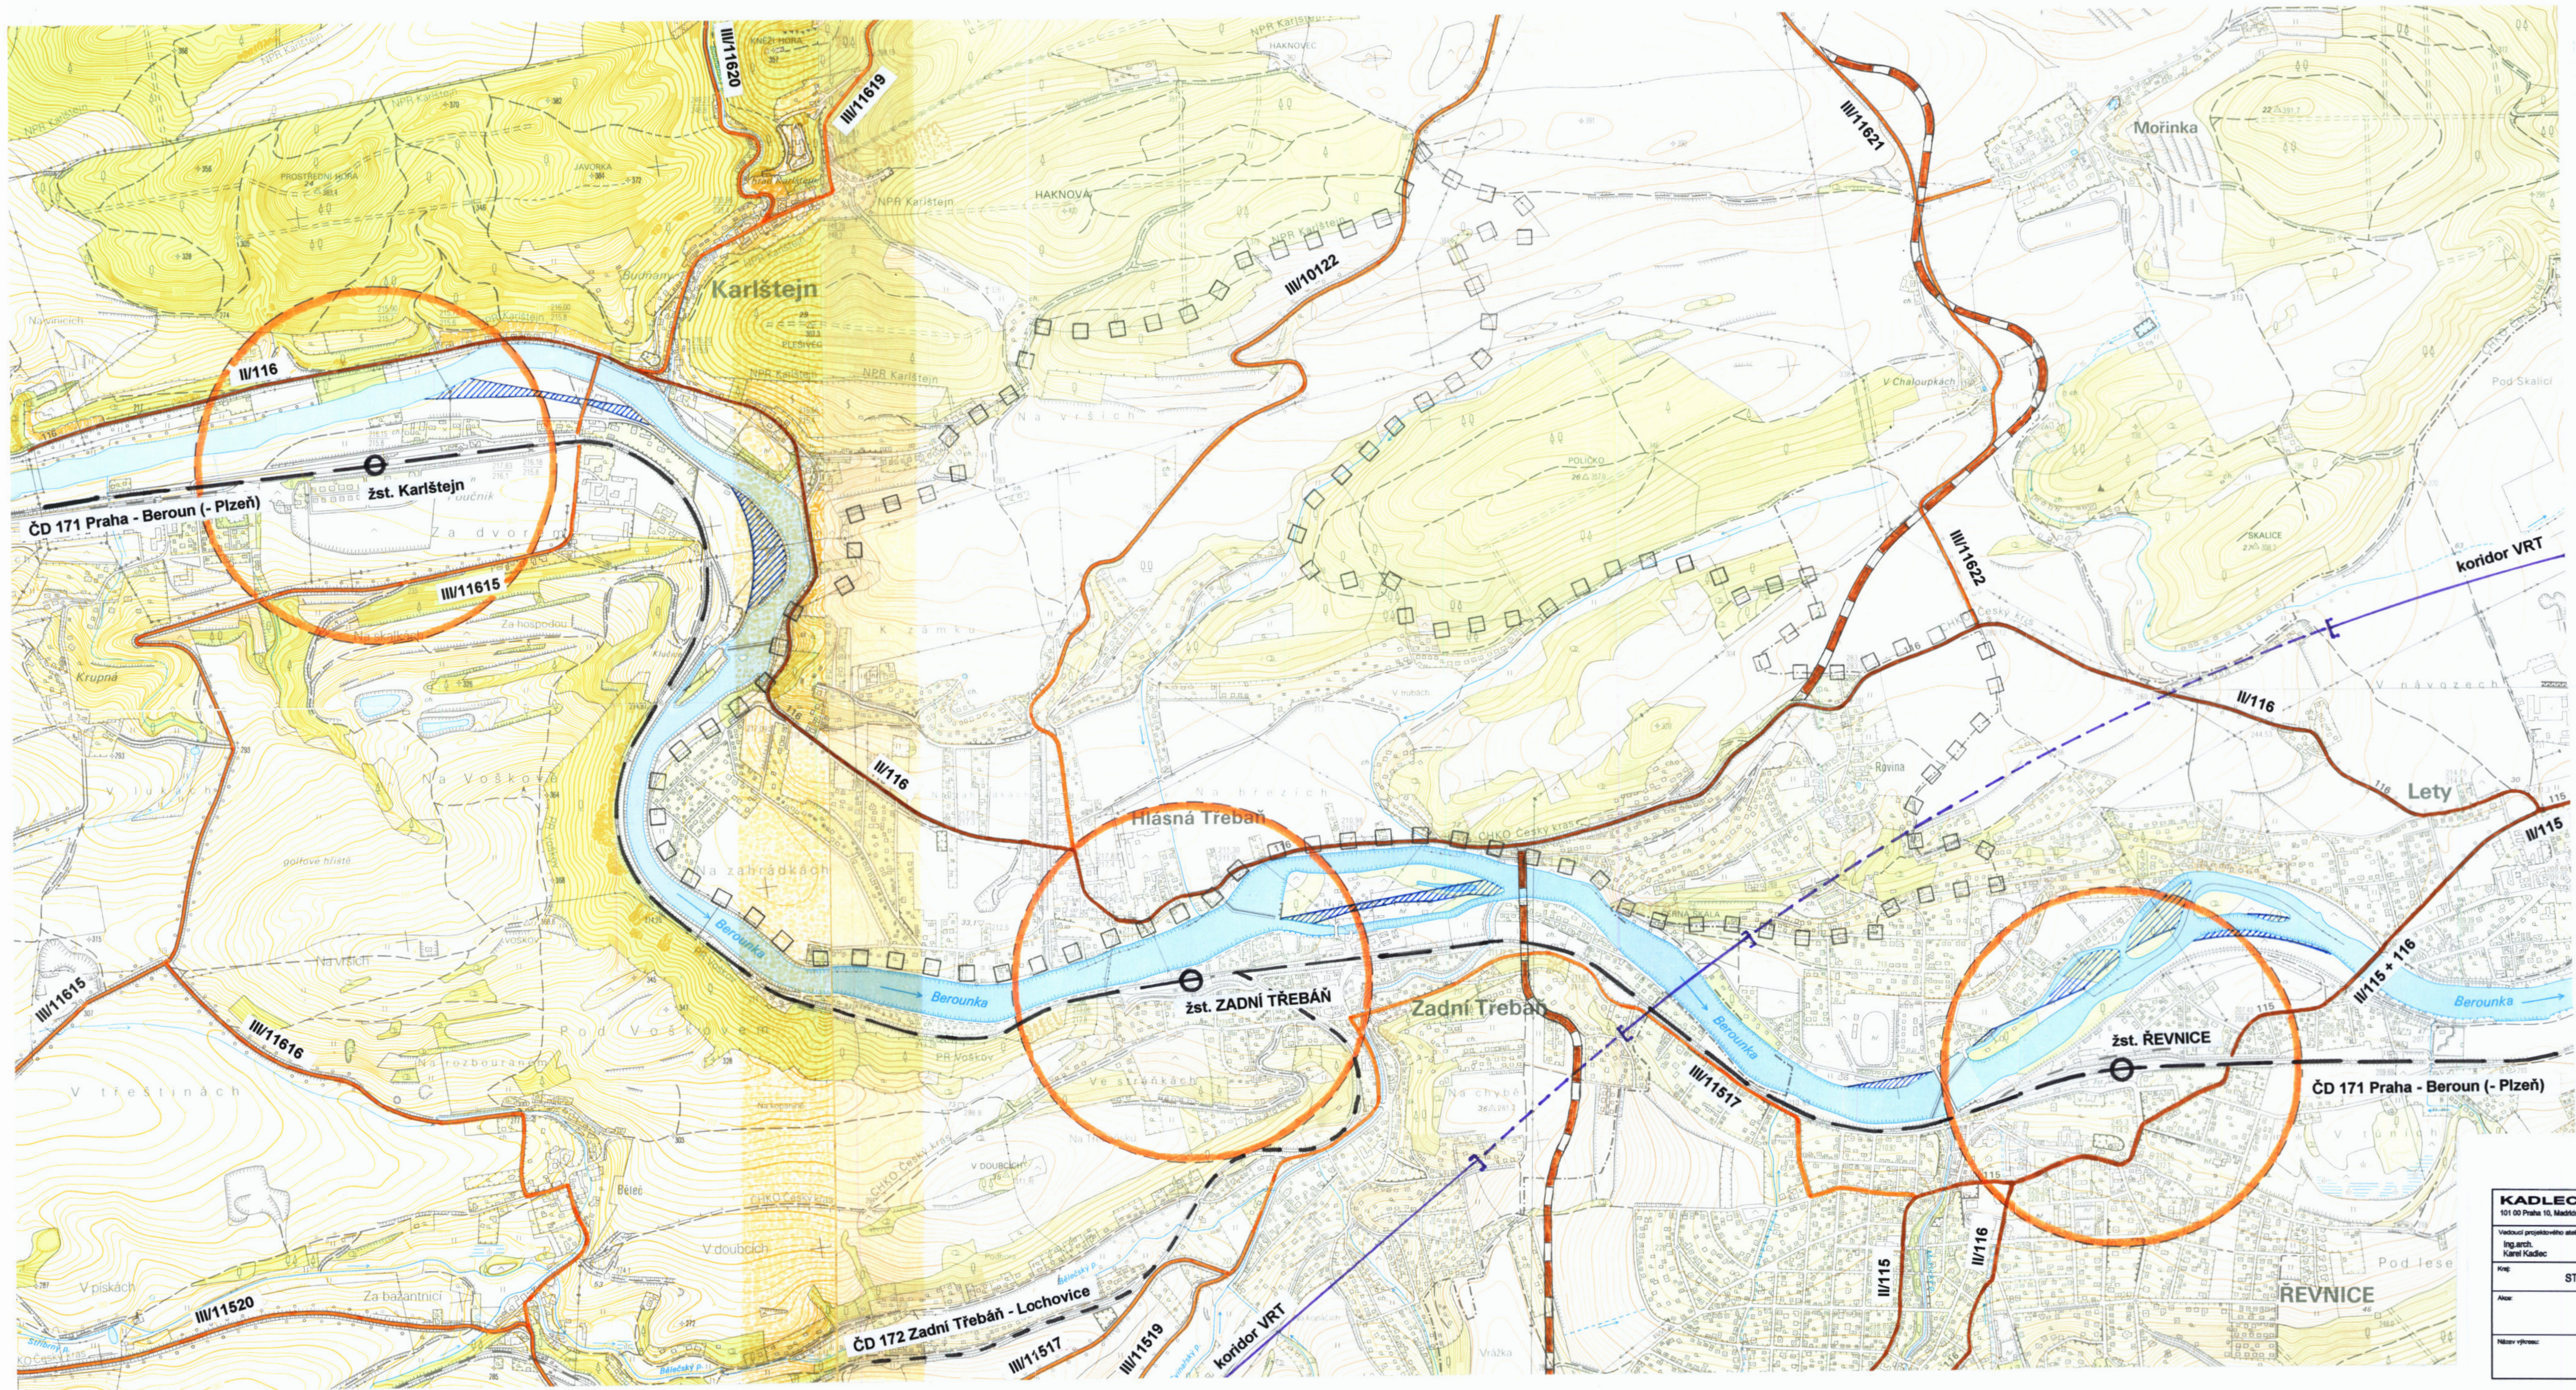

ŠIRŠÍ
DOPRAVNÍ
VZTAHY

obec: HLÁSNÁ
TŘEBAŇ
(k.ú. Hl. Třebaň)

- LEGENDA :
- □ □ HRANICE ŘEŠENÉHO ÚZEMÍ
 - SILNICE II.TŘÍDY
 - ÚZEMNÍ REZERVA PRO SILNICE II.TŘÍDY
 - SILNICE III.TŘÍDY
 - ŽELEZNICE
 - KORIDOR VRT
 - 500m ISOCHRONA DOSTUPNOSTI STANIC ČD
 - ÚZEMNÍ REZERVA PRO SPLAVNĚNÍ BEROUNKY

Měřítko: 1:10 000

0 100 200 300 400 500 600 700 800 900 1000 metrů



AUTORIZOVANÝ ARCHITECT
ING. ARCH. KAREL KADLEC
ČKA 00 151
ČESKÁ REPUBLIKA



KADLEC K.K. NUSLE spol. s r.o.
Projektová, inženýrská, obchodní
a poradenská činnost
101 00 Praha 10, Madridská 26

KADLEC K.K. NUSLE spol. s r.o. 101 00 Praha 10, Madridská 26 Tel./fax: 271 720 703, 271 721 734, 271 724 729 e-mail: posta@kadlecki.cz							
Vedoucí projektového atelieru: Ing. arch. Karel Kadlec		Vedoucí projektu: Ing. arch. Lenka Strnadová				Projektant: Ing. Josef Sadleir	
Kraj: STŘEDOČESKÝ		okres: HLÁSNÁ TŘEBAŇ				Číslo stavby: 146/99	
Název výkresu: ÚZEMNÍ PLÁN OBCE HLÁSNÁ TŘEBAŇ návrh				Datum: 11. 2003		Výnos č.: 2	
Širší dopravní vztahy				Měřítko: 1 : 10 000		Kopie č.:	