


ÚZEMNÍ PLÁN HLÁSNÁ TŘEBAŇ

Upravený návrh územního plánu


Výkresová část odůvodnění

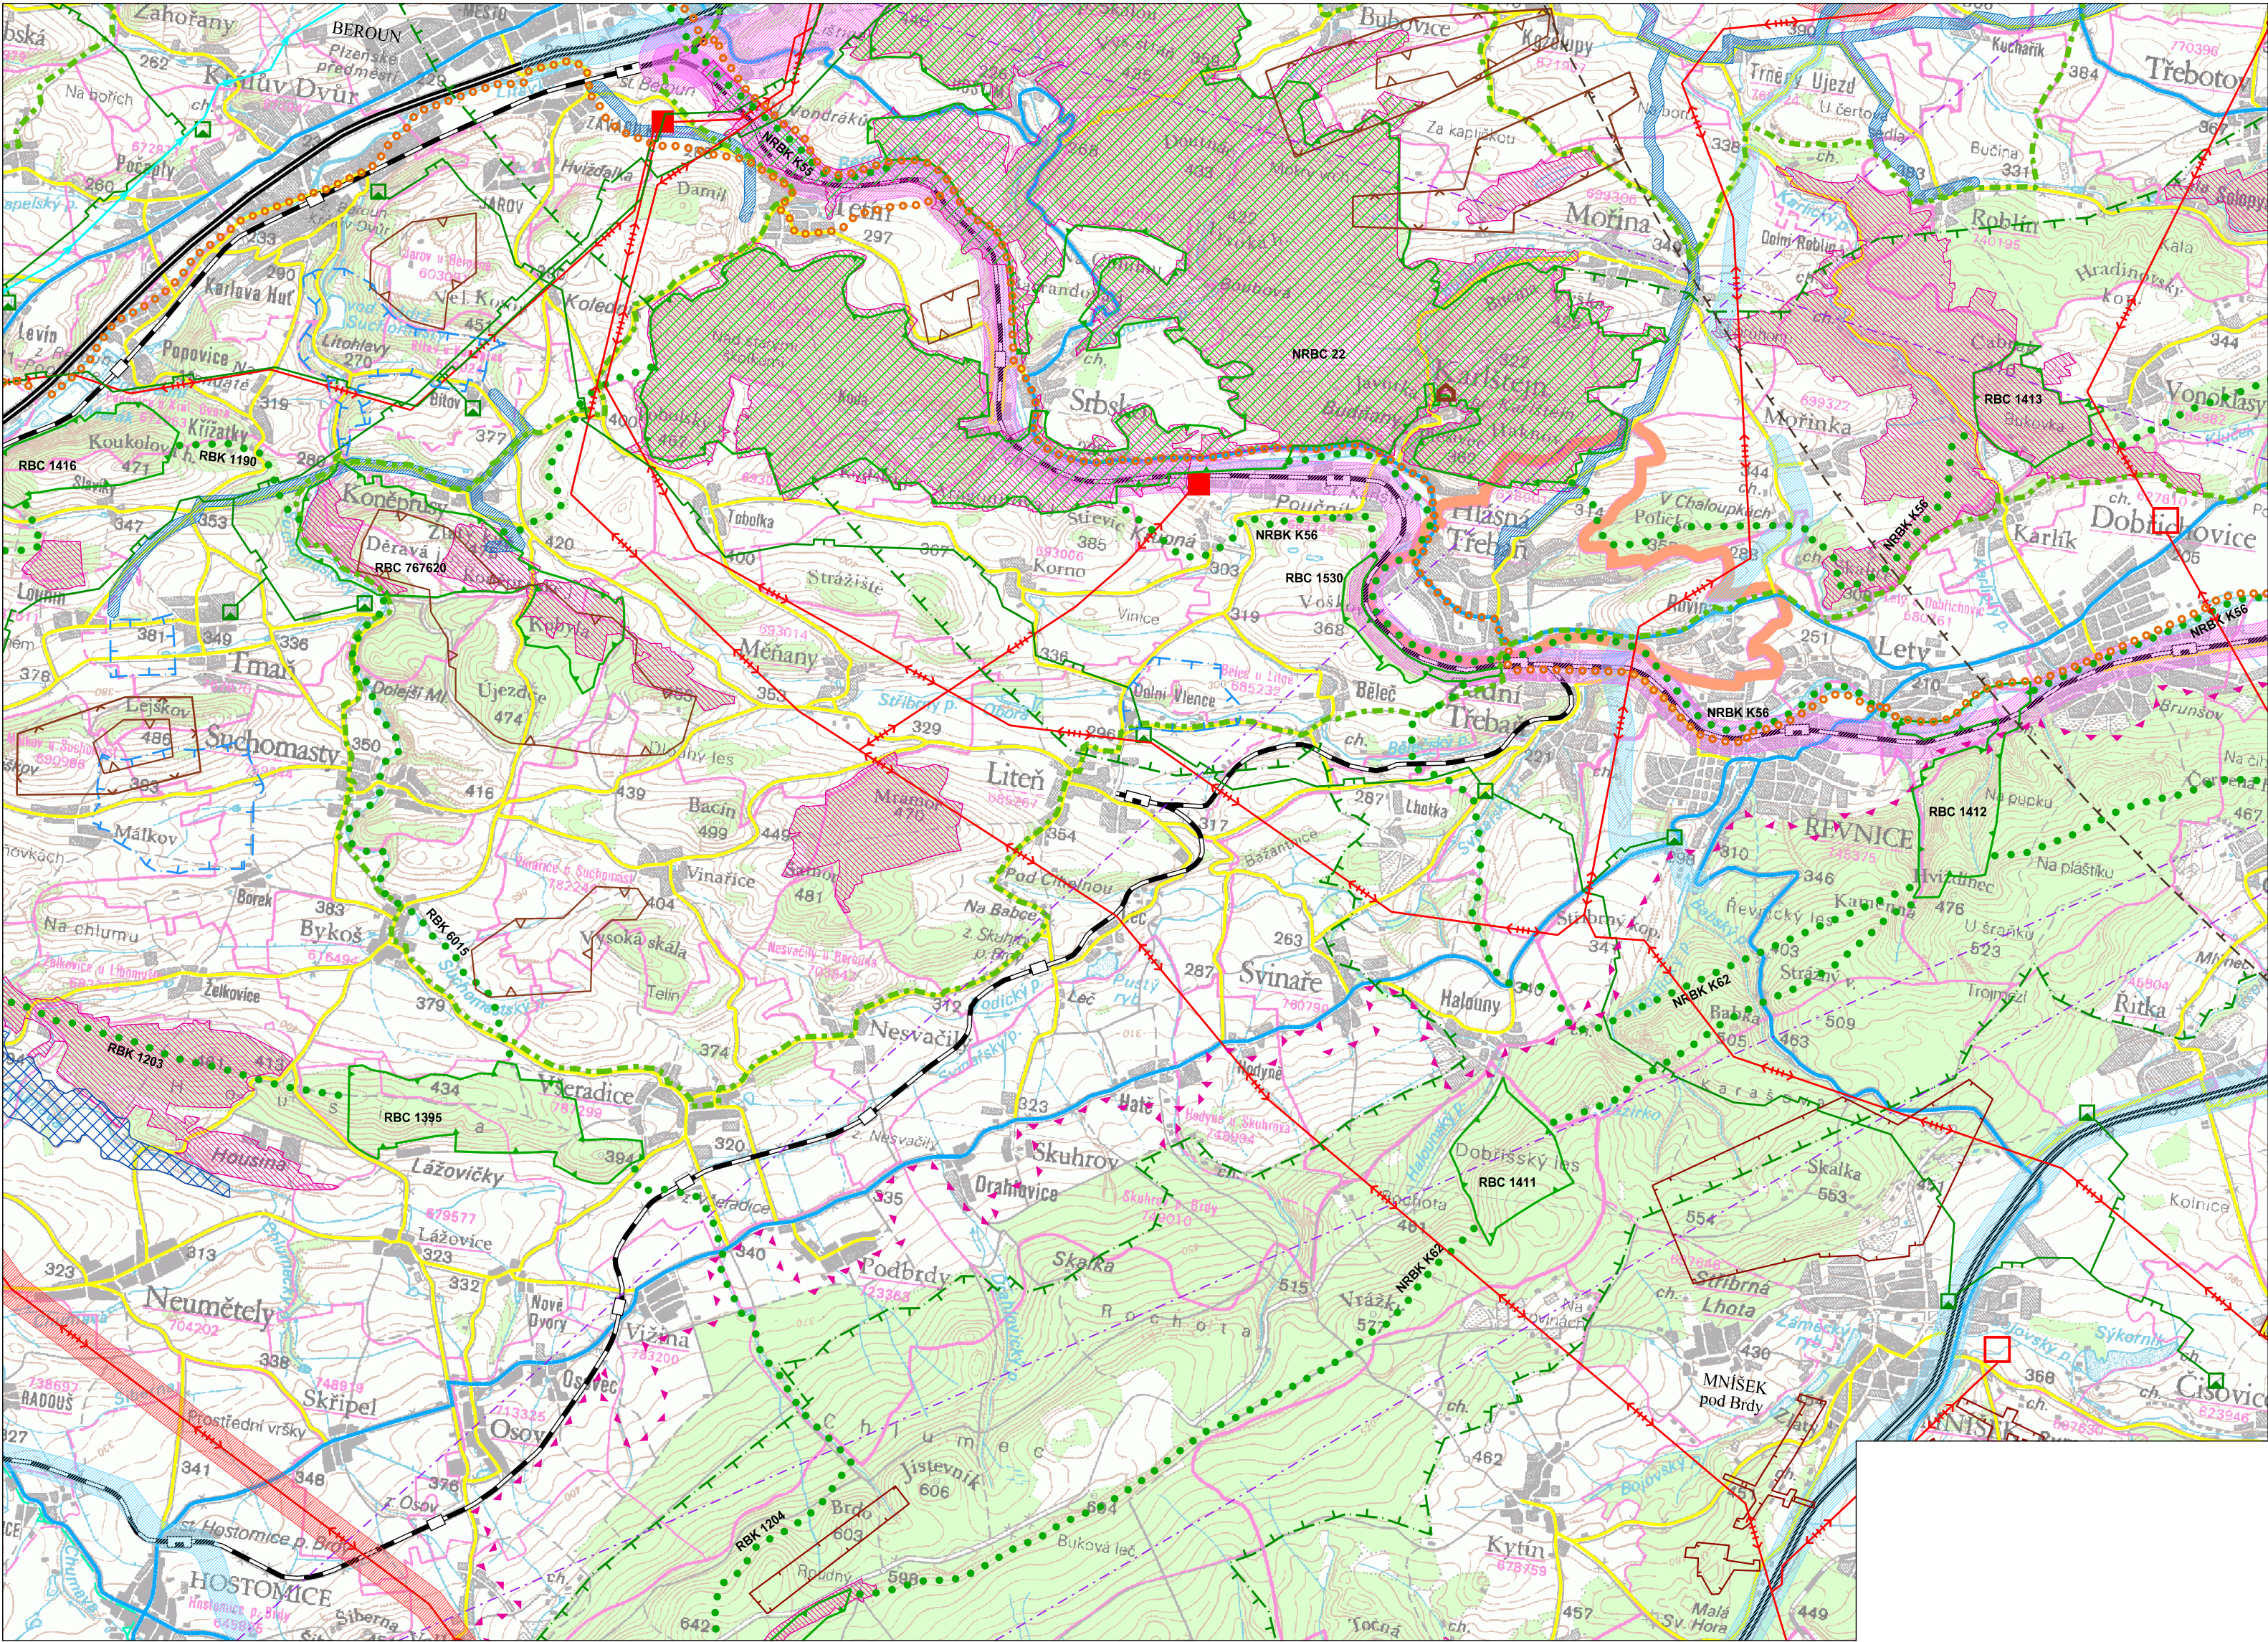

LEGENDA :

- hranice řešeného území
- dálnice
- silnice II. třídy
- silnice II. třídy - navržené koridory
- silnice III. třídy
- hlavní cyklotrasy, cyklostezky
- železnice s železniční stanicí / zastávkou
- železnice - navržené koridory
- ÚSES - nadregionální a regionální biocentrum
- ÚSES - nadregionální a regionální biokoridor
- ÚSES - hranice ochranné zóny nadregionálního biokoridoru
- Natura 2000 - evropsky významná lokalita
- zvláště chráněná území přírody
- chráněná krajinná oblast
- přírodní park
- národní kulturní památka
- chráněná ložisková území
- výhradní ložiska (bilancovaná)
- poddolovaná území
- chráněná oblast přirozené akumulace vod
- ochranné pásmo vodního zdroje
- lokalita pro akumulaci povrchových vod - rezerva

Pozn.: Celé správní území je zájmovým územím Ministerstva obrany z hlediska povolování vyjmenovaných druhů staveb.

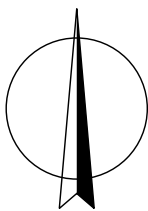

- vedení ZVN, VVN
- rozvodna
- vedení ZVN, VVN - navržený koridor
- VTL plynovody a regulační stanice
- významné radioreléové paprsky
- OP radiolokačního zařízení MO ČR
- dálkový přívaděč pitné vody
- dálkový přívaděč pitné vody - navržený koridor

B2. Výkres širších vztahů

KADLEC K.K. NUSLE, spol. s r.o. Chaberská 3, 182 00 Praha 8 Tel./fax : 284 680 740, 603 440 989 e-mail: posta@kadleckk.cz www.kadleckk.cz					
Projektant: Ing. arch. Daniela Binderová		Odborný projektant: Kateřina Benáková		Grafické zpracování: Kateřina Benáková	
Portovatel: Obecní úřad Hlásná Třebeň, smluvně zastoupený Bc. Jaromírem Trtíkem, www.trtikem.net			Schvalovací orgán: Zastupitelstvo obce Hlásná Třebeň		Číslo smlouvy: 524/2021
Akce: ÚZEMNÍ PLÁN HLÁSNÁ TŘEBAŇ UPRAVENÝ NÁVRH ÚZEMNÍHO PLÁNU			Datum: 07. 2025		Výkres č.: B2.
Název výkresu: VÝKRES ŠIRŠÍCH VZTAHŮ			Měřítko: 1 : 50000		Kopie č.: