


ÚZEMNÍ PLÁN HLÁSNÁ TŘEBAŇ

Upravený Návrh územního plánu

Výkresová část odůvodnění

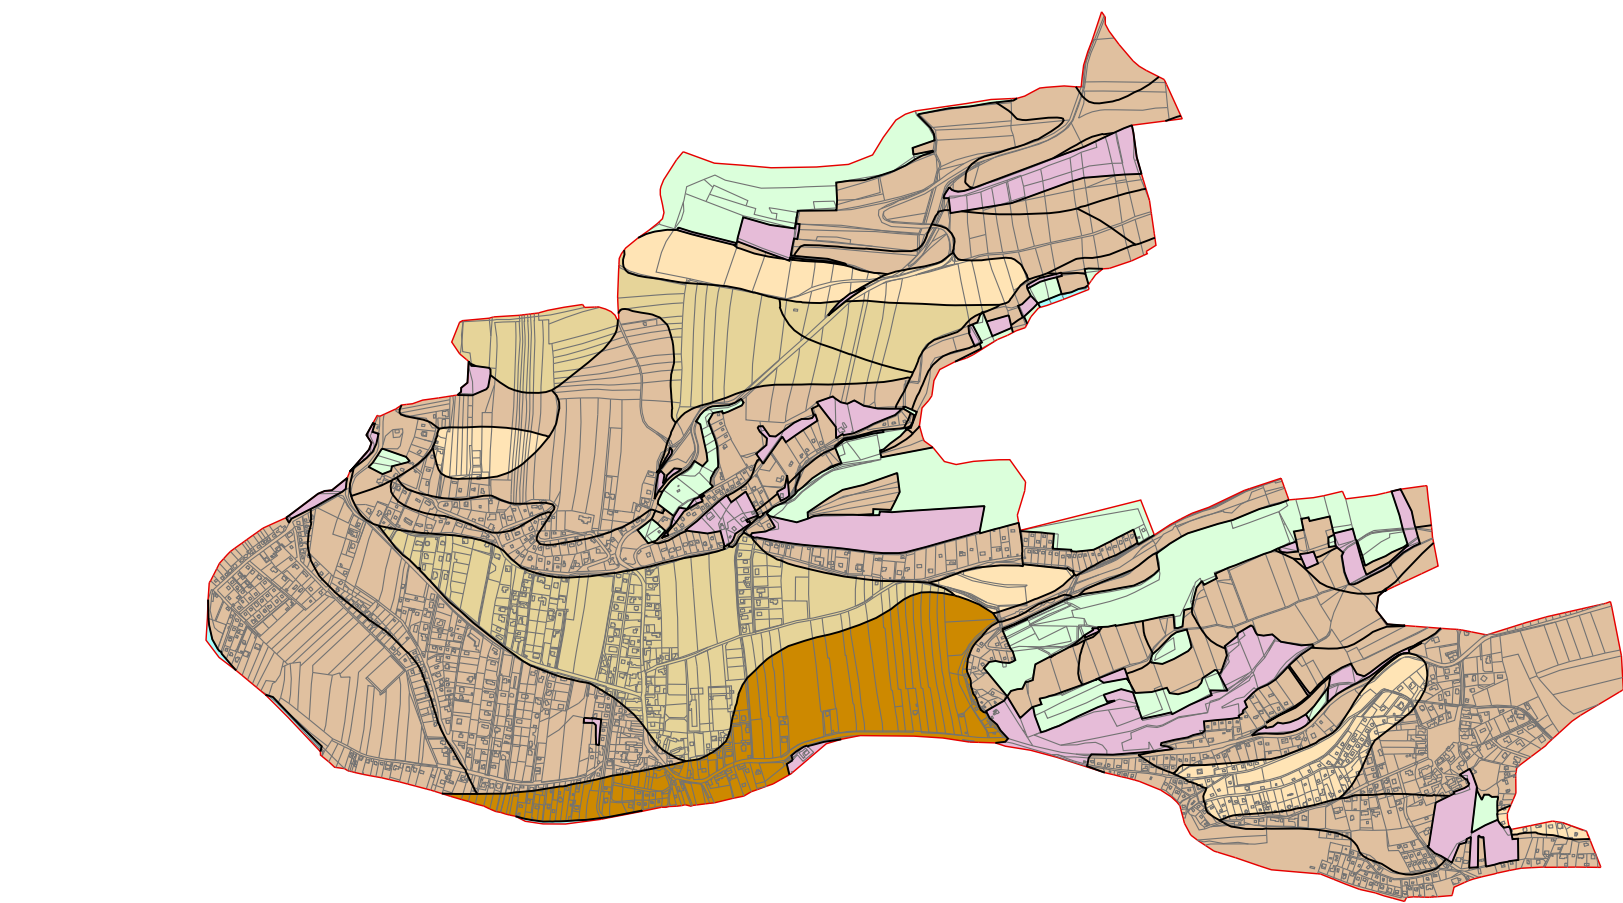

Třídy ochrany BPEJ

	I. třída
	III. třída
	IV. třída
	V. třída
	voda
	les
	ostatní, neplodná půda

M.: 1:20000

LEGENDA :

Hranice	stav	návrh
		hranice správního území obce
		katastrální hranice
		hranice zastavěného území ke dni 1. 6. 2025
		hranice ploch odsouhlasených záborů ZPF dle platné ÚPD obce


Ochrana lesa	stav	návrh
		lesy hospodářské
		lesy ochranné
		lesy zvláštního určení
		vzdálenost 30 m od okraje lesa

Ochrana zemědělského půdního fondu	stav	návrh
4.56.00		BPEJ


Zadržování vody v krajině a protierozní opatření	stav	návrh
		vodní plochy a toky
		ostatní vodní toky
		odvodňovací strouhy
		příkopy a průlehy
		suché poldry
		retenční nádrže
		zatravnění (zt)
		nelesní liniová zeleň v krajině (zl)
		kritické body a plochy rozhodující z hlediska tvorby sousředěného povrchového odtoku z přívalových srážek s nepříznivými účinky pro zastavěné části obcí
		plochy ohrožené větrnou erozí

Zpřístupnění zemědělských a lesních pozemků	stav	návrh
		účelové komunikace sloužící k obhospodařování zemědělských a lesních pozemků a polní cesty

Vyhodnocení záborů ZPF a PUPFL	stav	návrh
		zemědělský půdní fond
		lesní plochy
		vodní plochy
		zastavěné a ostatní plochy
		hranice ploch záborů
Ostatní plochy změn v krajině	stav	návrh
		plochy pro ÚSES
		změna orné půdy na TTP v II. zóně CHKO Český kras
Koridory dopravní a technické infrastruktury	stav	návrh
		koridor dopravní infrastruktury - pěší lávka (CNU.PU)
		koridor dopravní infrastruktury - parkoviště (CNU.DSp1, CNU.DSp2)
		koridory dopravní infrastruktury - odstranění lokálních závad (CNU.DS1 až CNU.DS6)
		koridory dopravní infrastruktury - silniční (CNZ.D089, CNZ.D090)
		koridor technické infrastruktury - vodovod (CNU.TIV)
		koridor technické infrastruktury - dálkový vodovodní přivaděč (CNZ.V17)

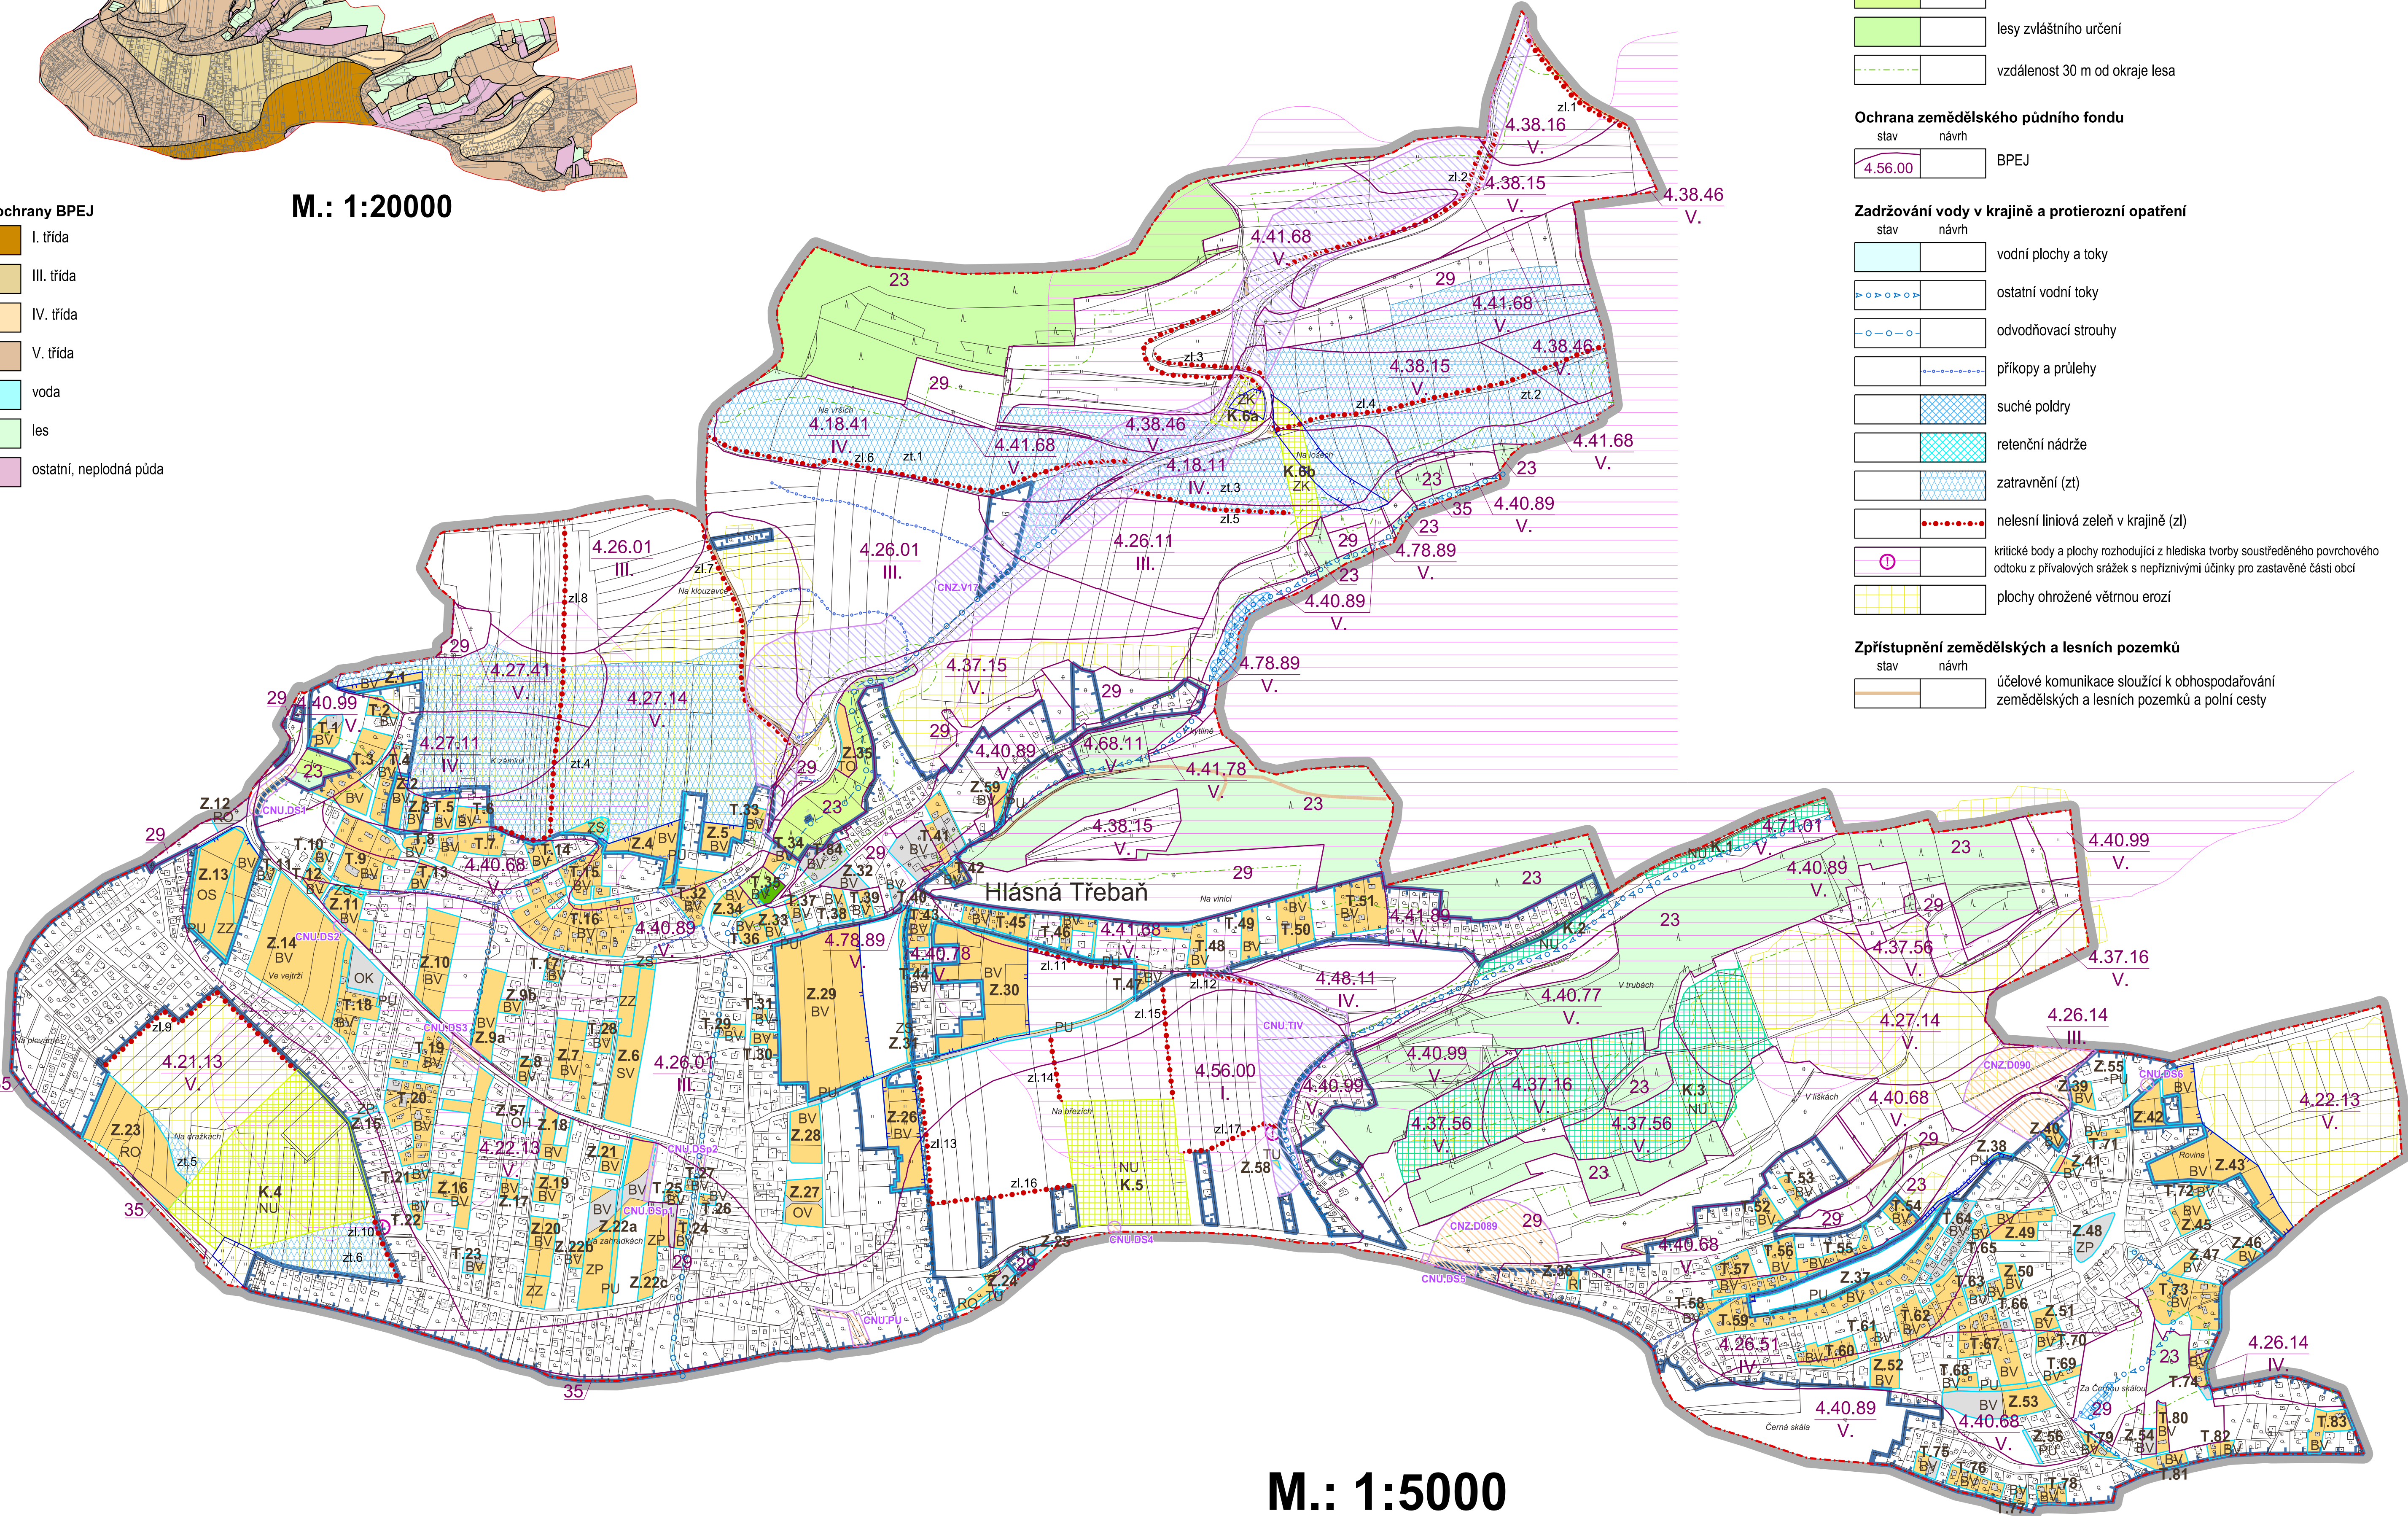

M.: 1:5000

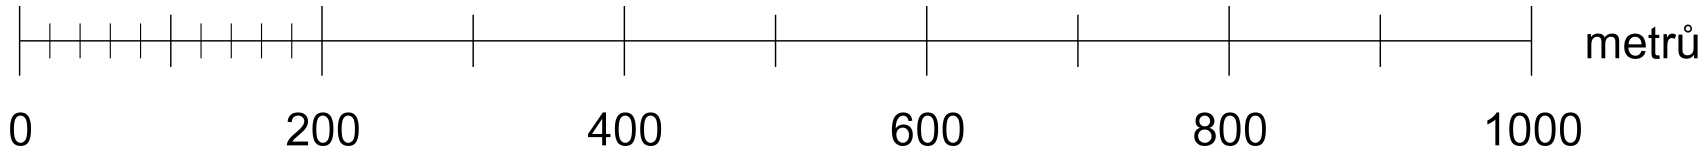

B3. VÝKRES PŘEDPOKLÁDANÝCH ZÁBORŮ PŮDNÍHO FONDU

KADLEC K.K. NUSLE, spol. s r.o. Chaberská 3, 182 00 Praha 8 Tel./fax: 284 680 740, 653 440 989 e-mail: posta@kadlecki.cz www.kadlecki.cz			
Projekční: Ing. arch. Daniela Binderová	Obdobný projektant: Ing. arch. Daniela Binderová	Grafická zpracování: Kateřina Benáková	
Poradovatel: Obec Hlásná Třebaň, smluvně zastupovaný Bc. Jaromírem Trtkem, www.trtk.net	Schvalovací orgán: Zastupitelstvo obce Hlásná Třebaň	Číslo snímku: 524/2021	Výkres č.: B3.
Akce: ÚZEMNÍ PLÁN HLÁSNÁ TŘEBAŇ UPRAVENÝ NÁVRH ÚZEMNÍHO PLÁNU		Datum: 07. 2025	Kopie č.: 1 : 5000
Název výkresu: VÝKRES PŘEDPOKLÁDANÝCH ZÁBORŮ PŮDNÍHO FONDU		Měřítko:	