


ÚZEMNÍ PLÁN OBCE

HLÁSNÁ TŘEBAŇ

návrh

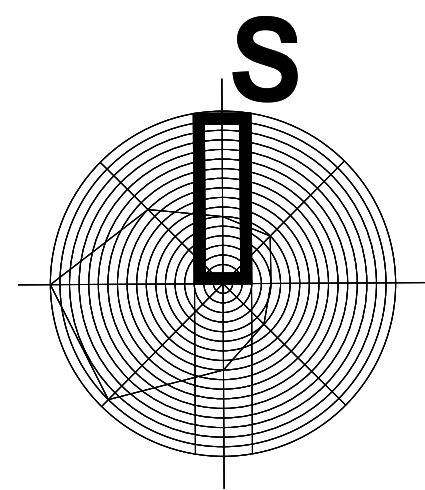

LEGENDA :

STAV	NÁVRH	VÝHLED	
			katastrální hranice
			hranice řešeného území
			hranice současně zastavěného území
			hranice zastavitelného území

Zastavitelné území

STAV	NÁVRH	VÝHLED	
			bydlení vesnické individuální (BV)
			bydlení rekreační v chatách (BR)
			transformace rekreačních objektů na bydlení individuální (BT)
			objekty na stavební dožití (OD)
			občanská vybavenost a služby (OV)
			zemědělská výroba živočišná (ZVZ)
			technická infrastruktura (TI)
			sportovní plochy (SP)
			veřejná zeleň (VZ)
			hřbitov (HB)
			zahrady (Z)


Nezastavitelné území

STAV	NÁVRH	VÝHLED	
			Krajinná zóna přírodní (KZP)
			lesy (L)
			ostatní zeleň, skalnaté plochy (OZ)
			vodní plochy a toky (VP)
			Krajinná zóna smíšená (KZS)
			orná půda (OP)
			louky a pastviny (LO)
			sady (S)


Doprava

STAV	NÁVRH	VÝHLED	
			silnice II. třídy (KS II)
			silnice III. třídy (KS III)
			místní komunikace obslužné (KM)

STAV	NÁVRH	VÝHLED	
			parkoviště (P)
			polní cesty, komunikace účelové (KU)
			pěší a zklidněné komunikace (KP)
			Limity území a ostatní limitující prvky
			ochranné pásmo silnice
			ochranné pásmo vedení VVN, VN a trafostanic
			ochranné pásmo ČOV
			ochranné pásmo hřbitova
			ochranné pásmo lesa
			hranice CHKO Český kras
			CHKO - I., II., III., IV. zóna
			NRP Karlštejn
			hranice inundace stoleté vody
			ochranná pásma chovů zvířat stanovená výpočtem
			zeleň solitérní a liniová
			památný strom
			kříže a pomníky
			památkově chráněný objekt
			kaplička
			bunkry - součást systému opevnění z let před 2. světovou válkou
			obecní úřad
			hasiči
			penzion
			restaurace
			sokolovna
			zastávka autobusu
			telefonní automat

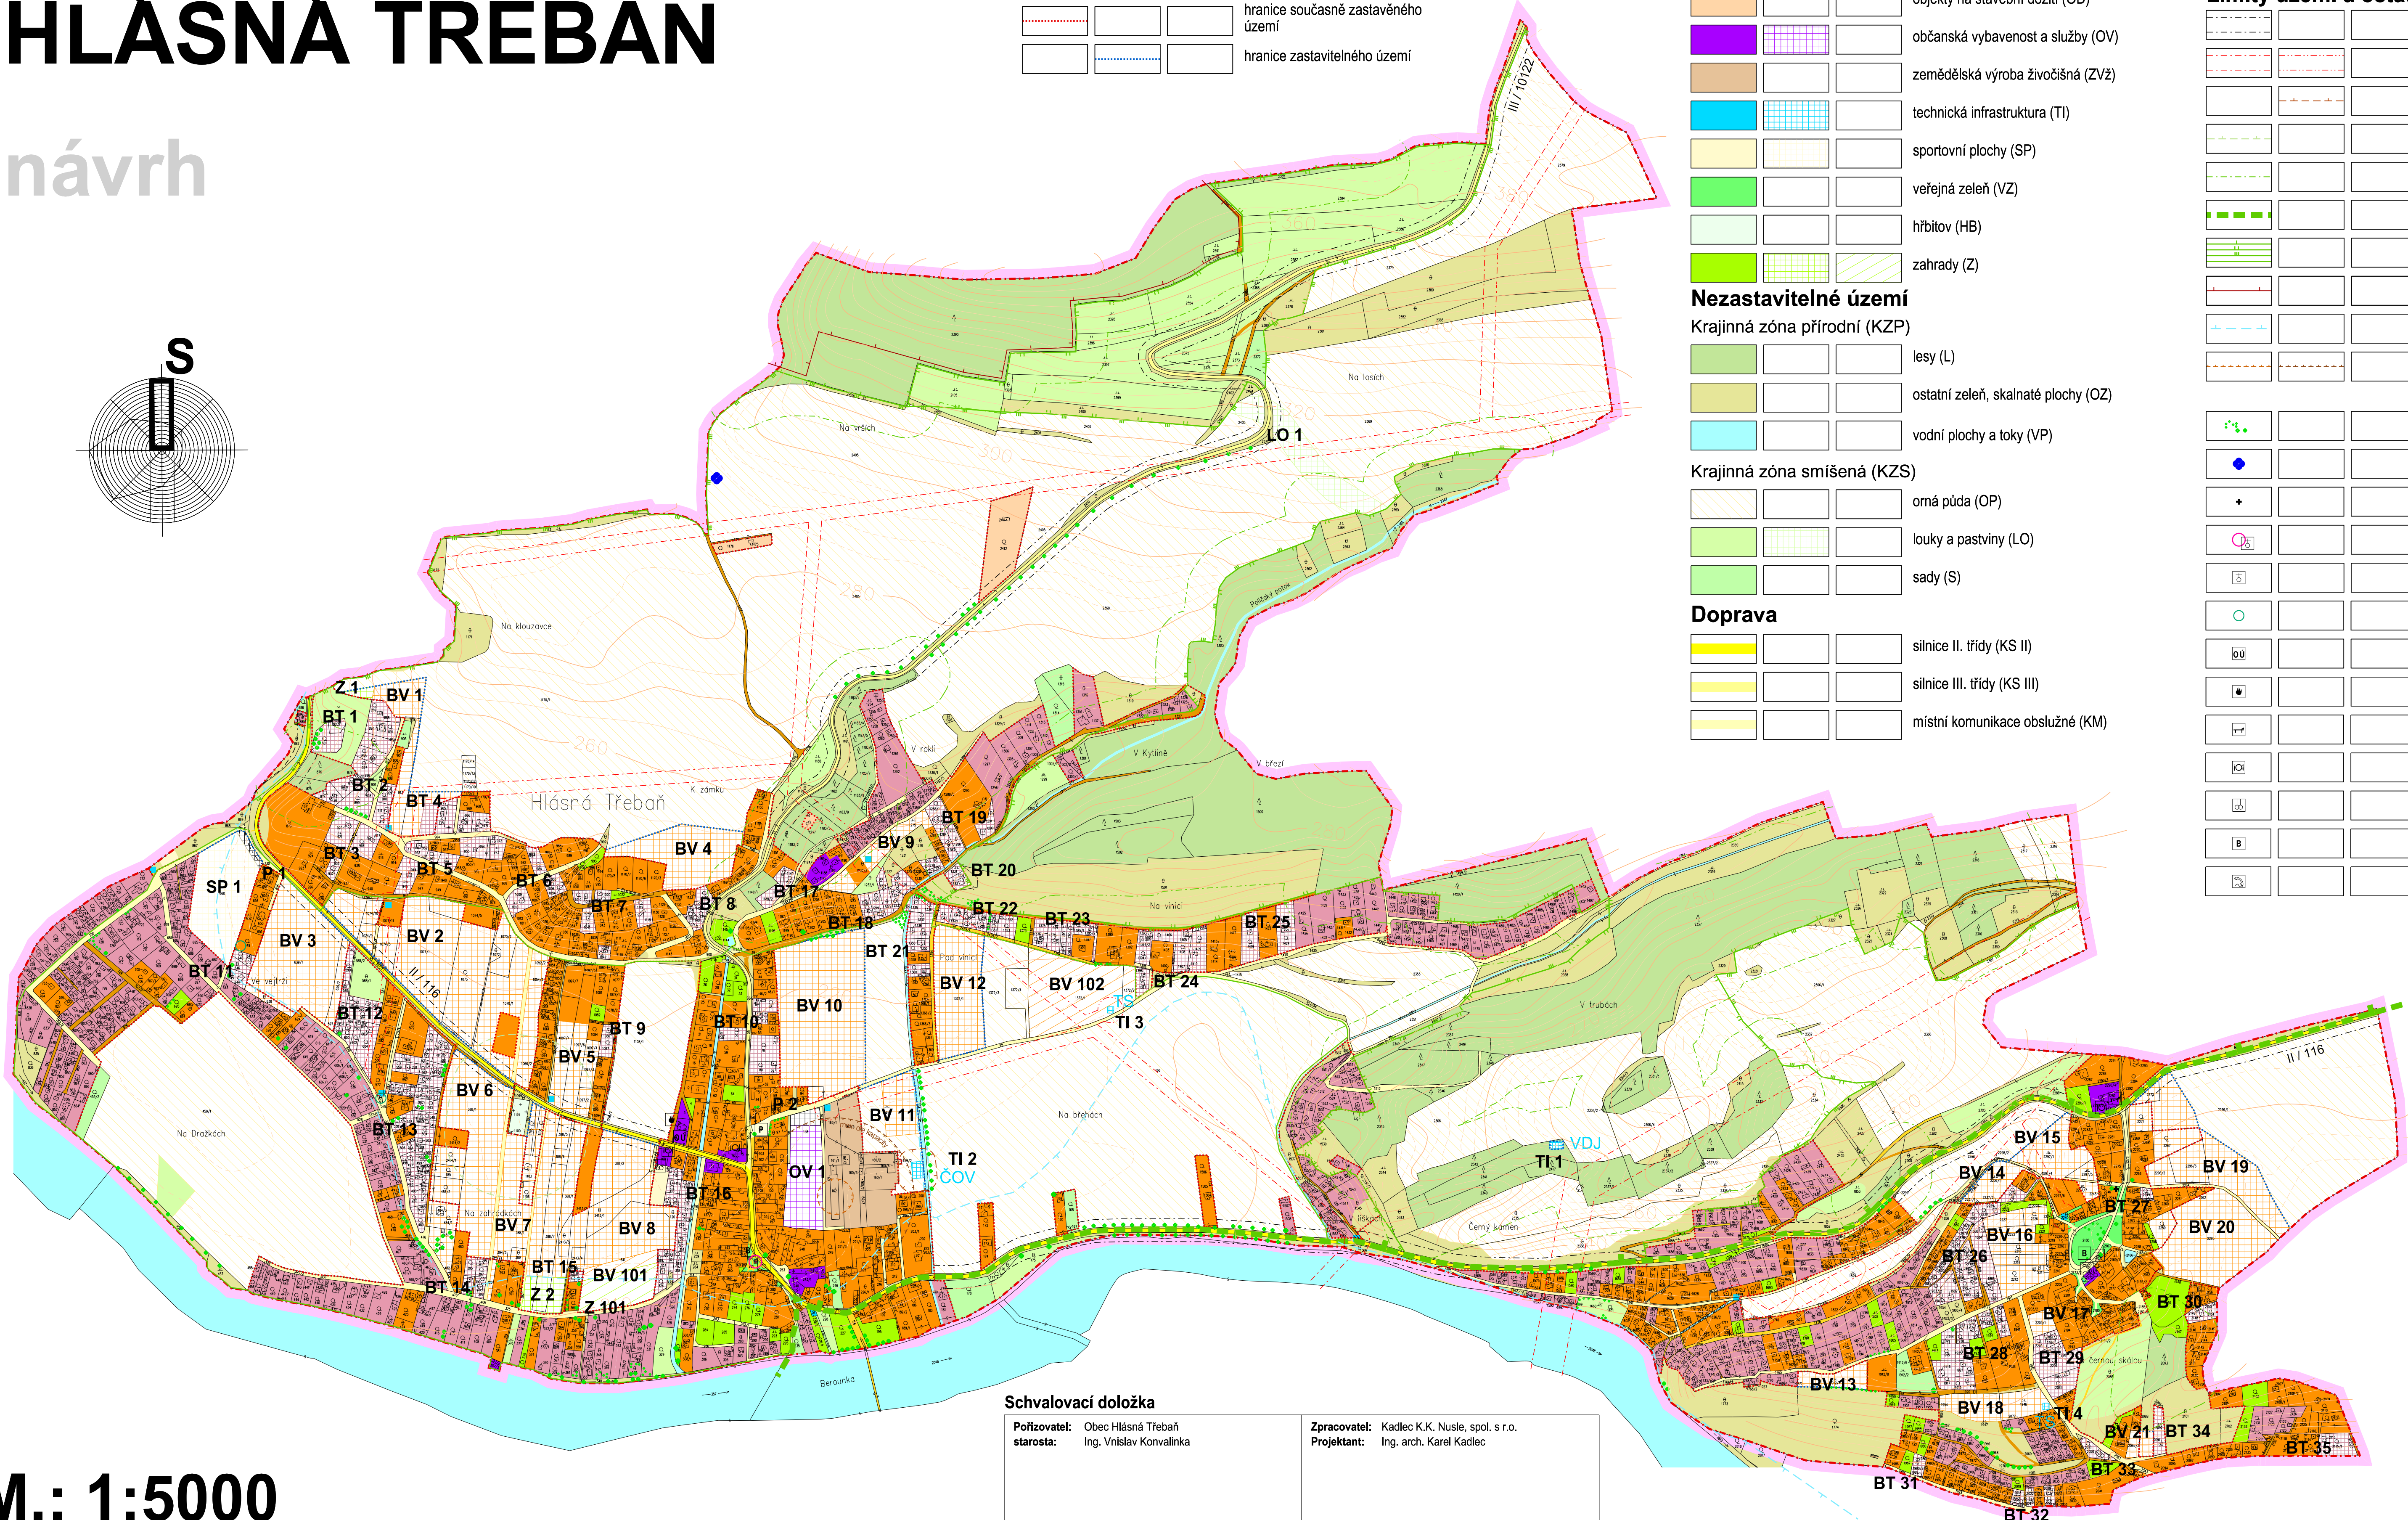

M.: 1:5000

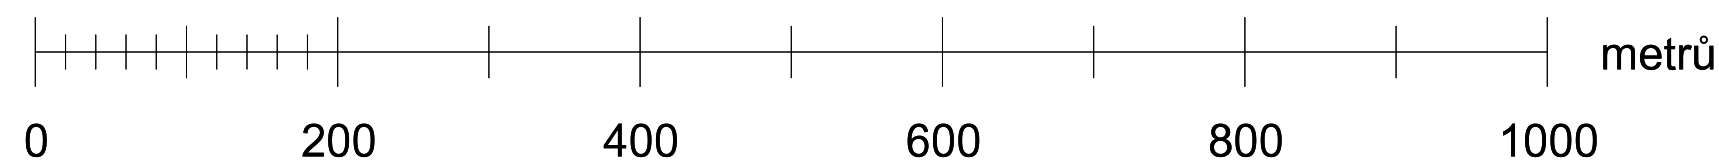

Schvalovací doložka

Pořizovatel: Obec Hlásná Třebaň starosta: Ing. Vnišlav Korvalinka	Zpracovatel: Kadlec K.K. Nusle, spol. s r.o. Projektant: Ing. arch. Karel Kadlec
podpis: _____ razítko: _____	podpis: _____ razítko: _____
Schvalovací orgán: Zastupitelstvo obce Hlásná Třebaň	Nadřízený orgán územního plánování: Krajský úřad Středočeského kraje, Odbor územního a stavebního řízení
schváleno dne: 25. 3. 2005 usnesením č.:	stanovisko ze dne: 23. 3. 2005 číslo jednací: USŘ/1005/05/Ši

KADLEC K.K. NUSLE spol. s r.o.			
101 00 Praha 10, Mladěcká 26 Tel./fax: 271 720 703, 271 721 734, 271 724 729 e-mail: posta@kadleckk.cz			
Vedoucí projektového ateliéru: Ing. arch. Karel Kadlec	Vedoucí projektu: Ing. arch. Lenka Šimadlová	Projektant: Karel Kadlec	Operátor: Kateřina Benáková
Kraj: STŘEDOČESKÝ	Obec: HLÁSNÁ TŘEBAŇ	Číslo envoy: 146/99	
Akce: ÚZEMNÍ PLÁN OBCE HLÁSNÁ TŘEBAŇ návrh			Datum: 11. 2003 Výkres č.: 3
Název výkresu: Komplexní urbanistický návrh - hlavní výkres			Měřítko: 1:5000 Kópe č.:

KOMPLEXNÍ URBANISTICKÝ NÁVRH - HLAVNÍ VÝKRES