
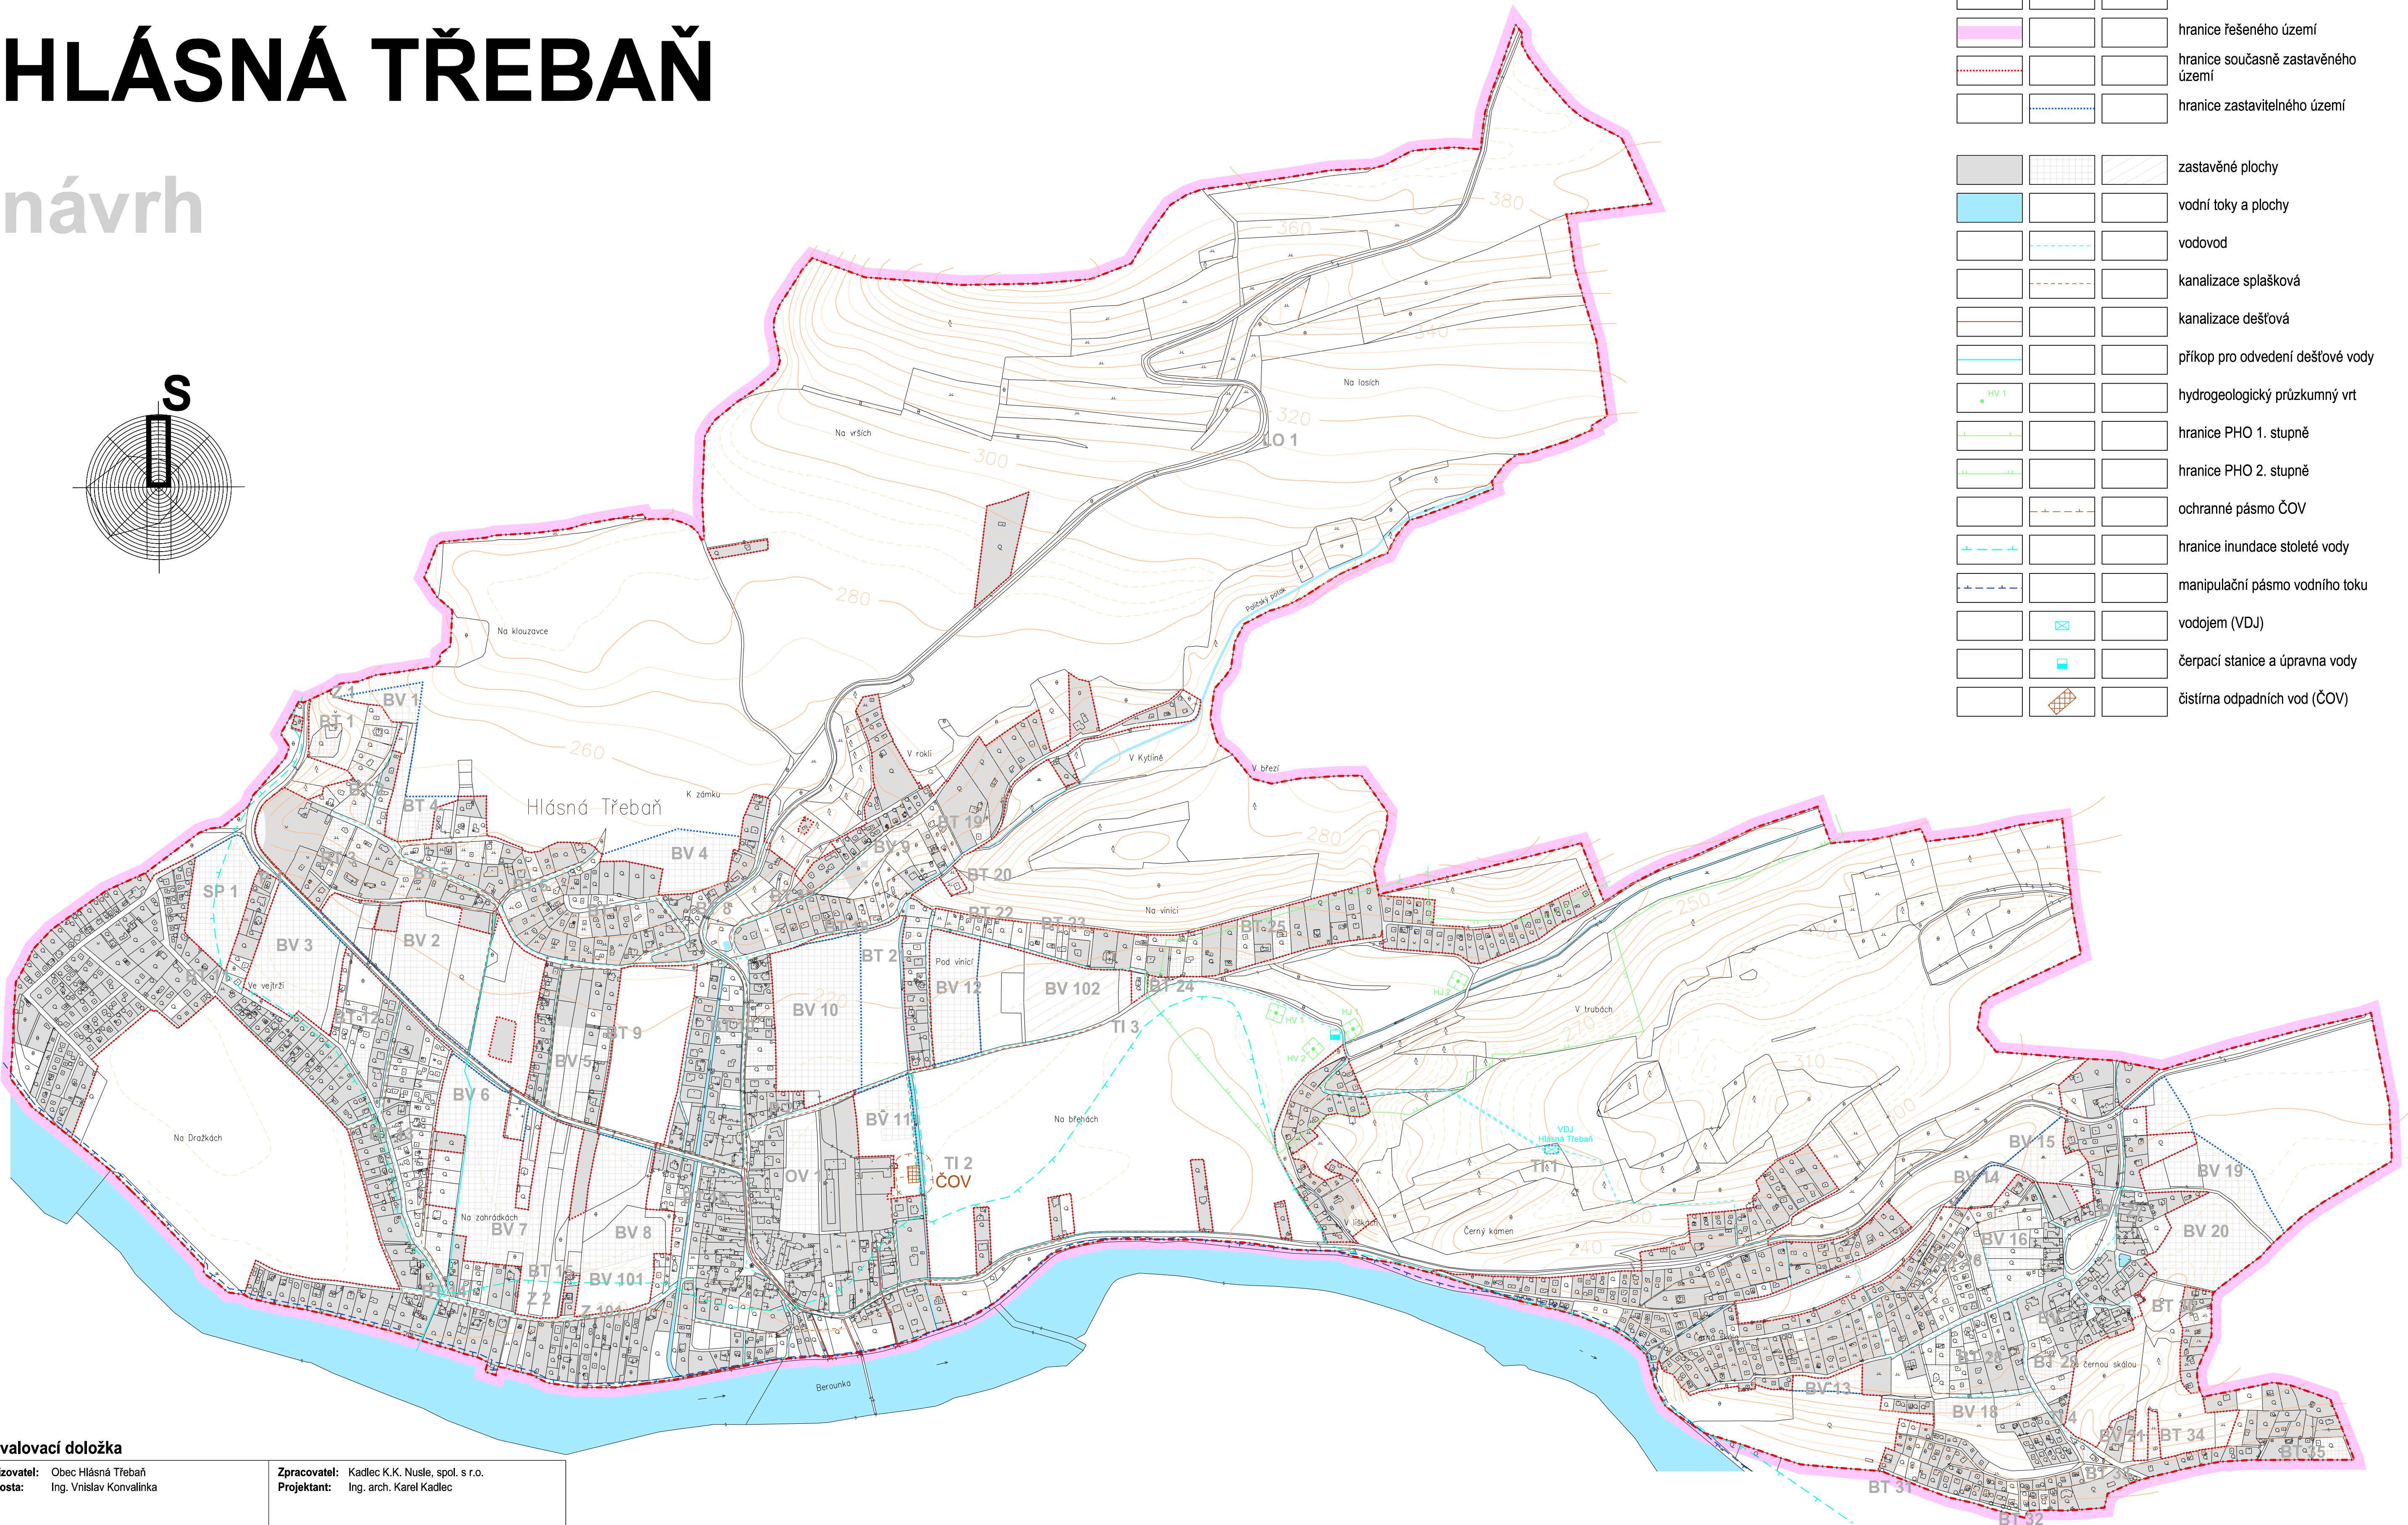


ÚZEMNÍ PLÁN OBCE

HLÁSNÁ TŘEBAŇ

návrh

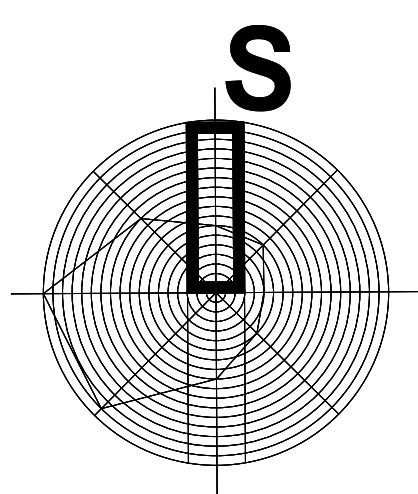

LEGENDA :


STAV	NÁVRH	VÝHLED	
			katastrální hranice
			hranice řešeného území
			hranice současně zastavěného území
			hranice zastavitelného území
			zastavěné plochy
			vodní toky a plochy
			vodovod
			kanalizace splašková
			kanalizace dešťová
			příkop pro odvedení dešťové vody
			hydrogeologický průzkumný vrt
			hranice PHO 1. stupně
			hranice PHO 2. stupně
			ochranné pásmo ČOV
			hranice inundace stoleté vody
			manipulační pásmo vodního toku
			vodojem (VDJ)
			čerpací stanice a úpravná vody
			čistírna odpadních vod (ČOV)

Schvalovací doložka

Pořizovatel: Obec Hlásná Třebaň starosta: Ing. Václav Konvalinka	Zpracovatel: Kadlec K.K. Nusle, spol. s r.o. Projektant: Ing. arch. Karel Kadlec
podpis:	podpis:
Schvalovací orgán: Zastupitelstvo obce Hlásná Třebaň	Nadřízený orgán územního plánování: Krajský úřad Středočeského kraje, Odbor územního a stavebního řízení
schváleno dne: 25. 3. 2005 usnesením č. :	stanovisko ze dne: 23. 3. 2005 číslo jednací: USŘ/1005/05/ŠI

VODNÍ HOSPODÁŘSTVÍ A ZÁPLAVOVÁ ÚZEMÍ

M.: 1:5000

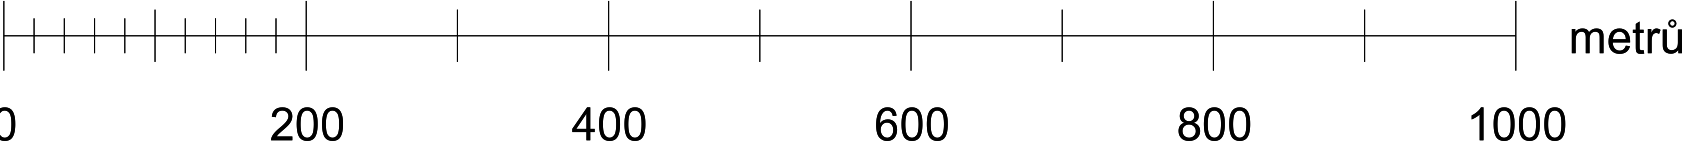

KADLEC K.K. NUSLE spol. s r.o. 101 00 Praha 10, Mladá 26 Tel./fax : 271 720 703, 271 721 734, 271 724 729 e-mail: posta@kadleckk.cz					
Vedoucí projektového střediska: Ing. arch. Karel Kadlec		Vedoucí projektu: Ing. arch. Lenka Šimádlová		Projektant: Ing. Jiří Ron	
Kop:		STŘEDOČESKÝ		OO: HLÁSNÁ TŘEBAŇ	
Atok:		ÚZEMNÍ PLÁN OBCE HLÁSNÁ TŘEBAŇ návrh		Číslo snímku: 146/99	
Datum:		11. 2003		Výkres č.: 5	
Název výkresu:		Vodní hospodářství a záplavová území		Měřítko: 1 : 5000 Kopie č.:	