
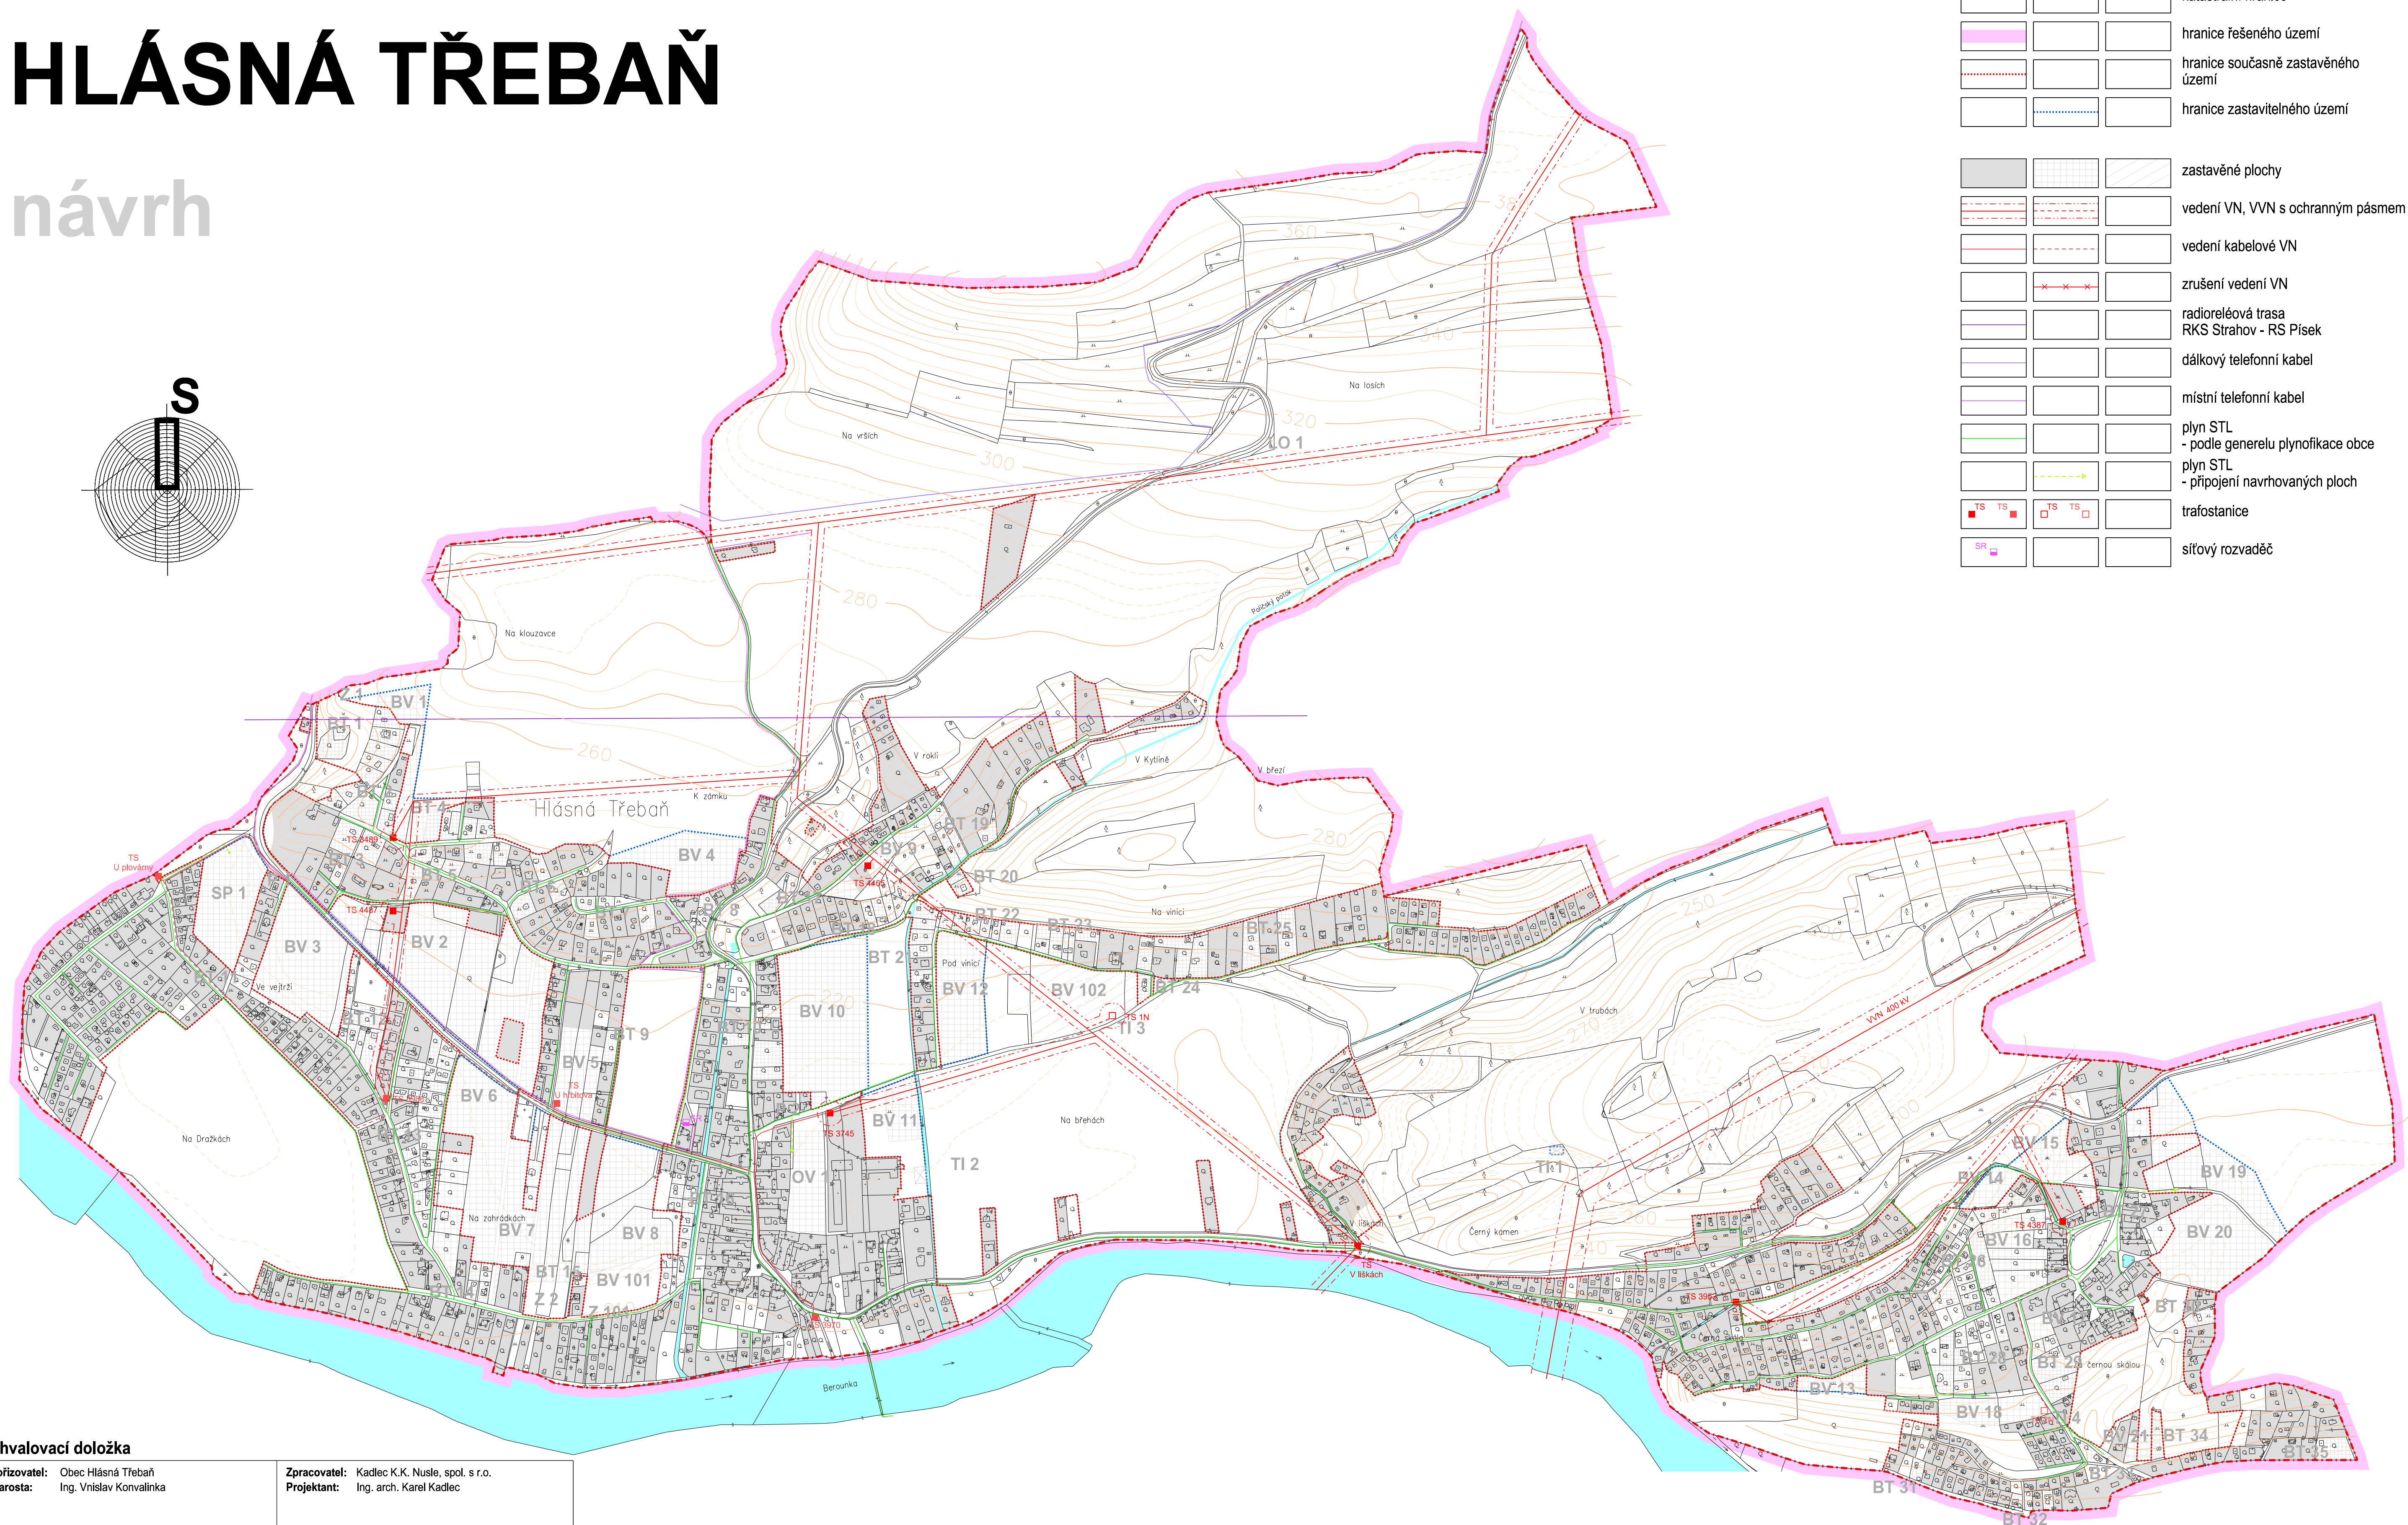



návrh

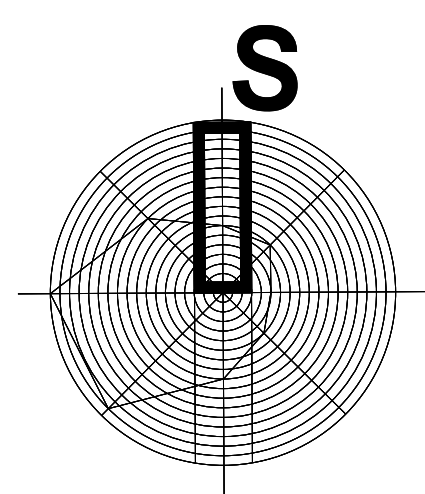

STAV	NAVRH	VÝHLED	
			katastrální hranice
			hranice řešeného území
			hranice současně zastavěného území
			hranice zastavitelného území
			zastavěné plochy
			vedení VN, VVN s ochranným pásmem
			vedení kabelové VN
			zrušení vedení VN
			radioreléová trasa RKS Strahov - RS Písek
			dálkový telefonní kabel
			místní telefonní kabel
			plyn STL - podle generelu plynofikace obce
			plyn STL - připojení navrhovaných ploch
			trafostanice
			síťový rozvaděč

ENERGETIKA A SPOJE

M.: 1:5000

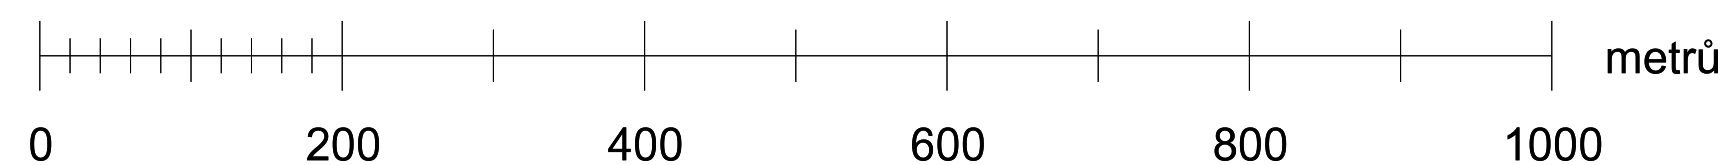

KADLEC K.K. NUSLE spol. s r.o. 101 00 Praha 10, Madridská 26 Tel./fax.: 271 720 703, 271 721 734, 271 724 729 e-mail: posta@kadlec.cz			
Vedoucí projektového stadiu: Ing. arch. Karel Kadlec		Projektant: Ing. Jan Bayerle	
Vedoucí projektu: Ing. arch. Lenka Strmatlová		Operátor: Kateřina Bensková	
Kraj:	STŘEDOČESKÝ	Ob:	HLÁSNÁ TŘEBĚŇ
Číslo smyčky:	146/99		
Akce:	ÚZEMNÍ PLÁN OBCE HLÁSNÁ TŘEBĚŇ návrh		Datum: 11. 2003
Název výkresu:	Energetika a spoje		Výkres č.: 6
			Kópie č.: 1 : 5000