
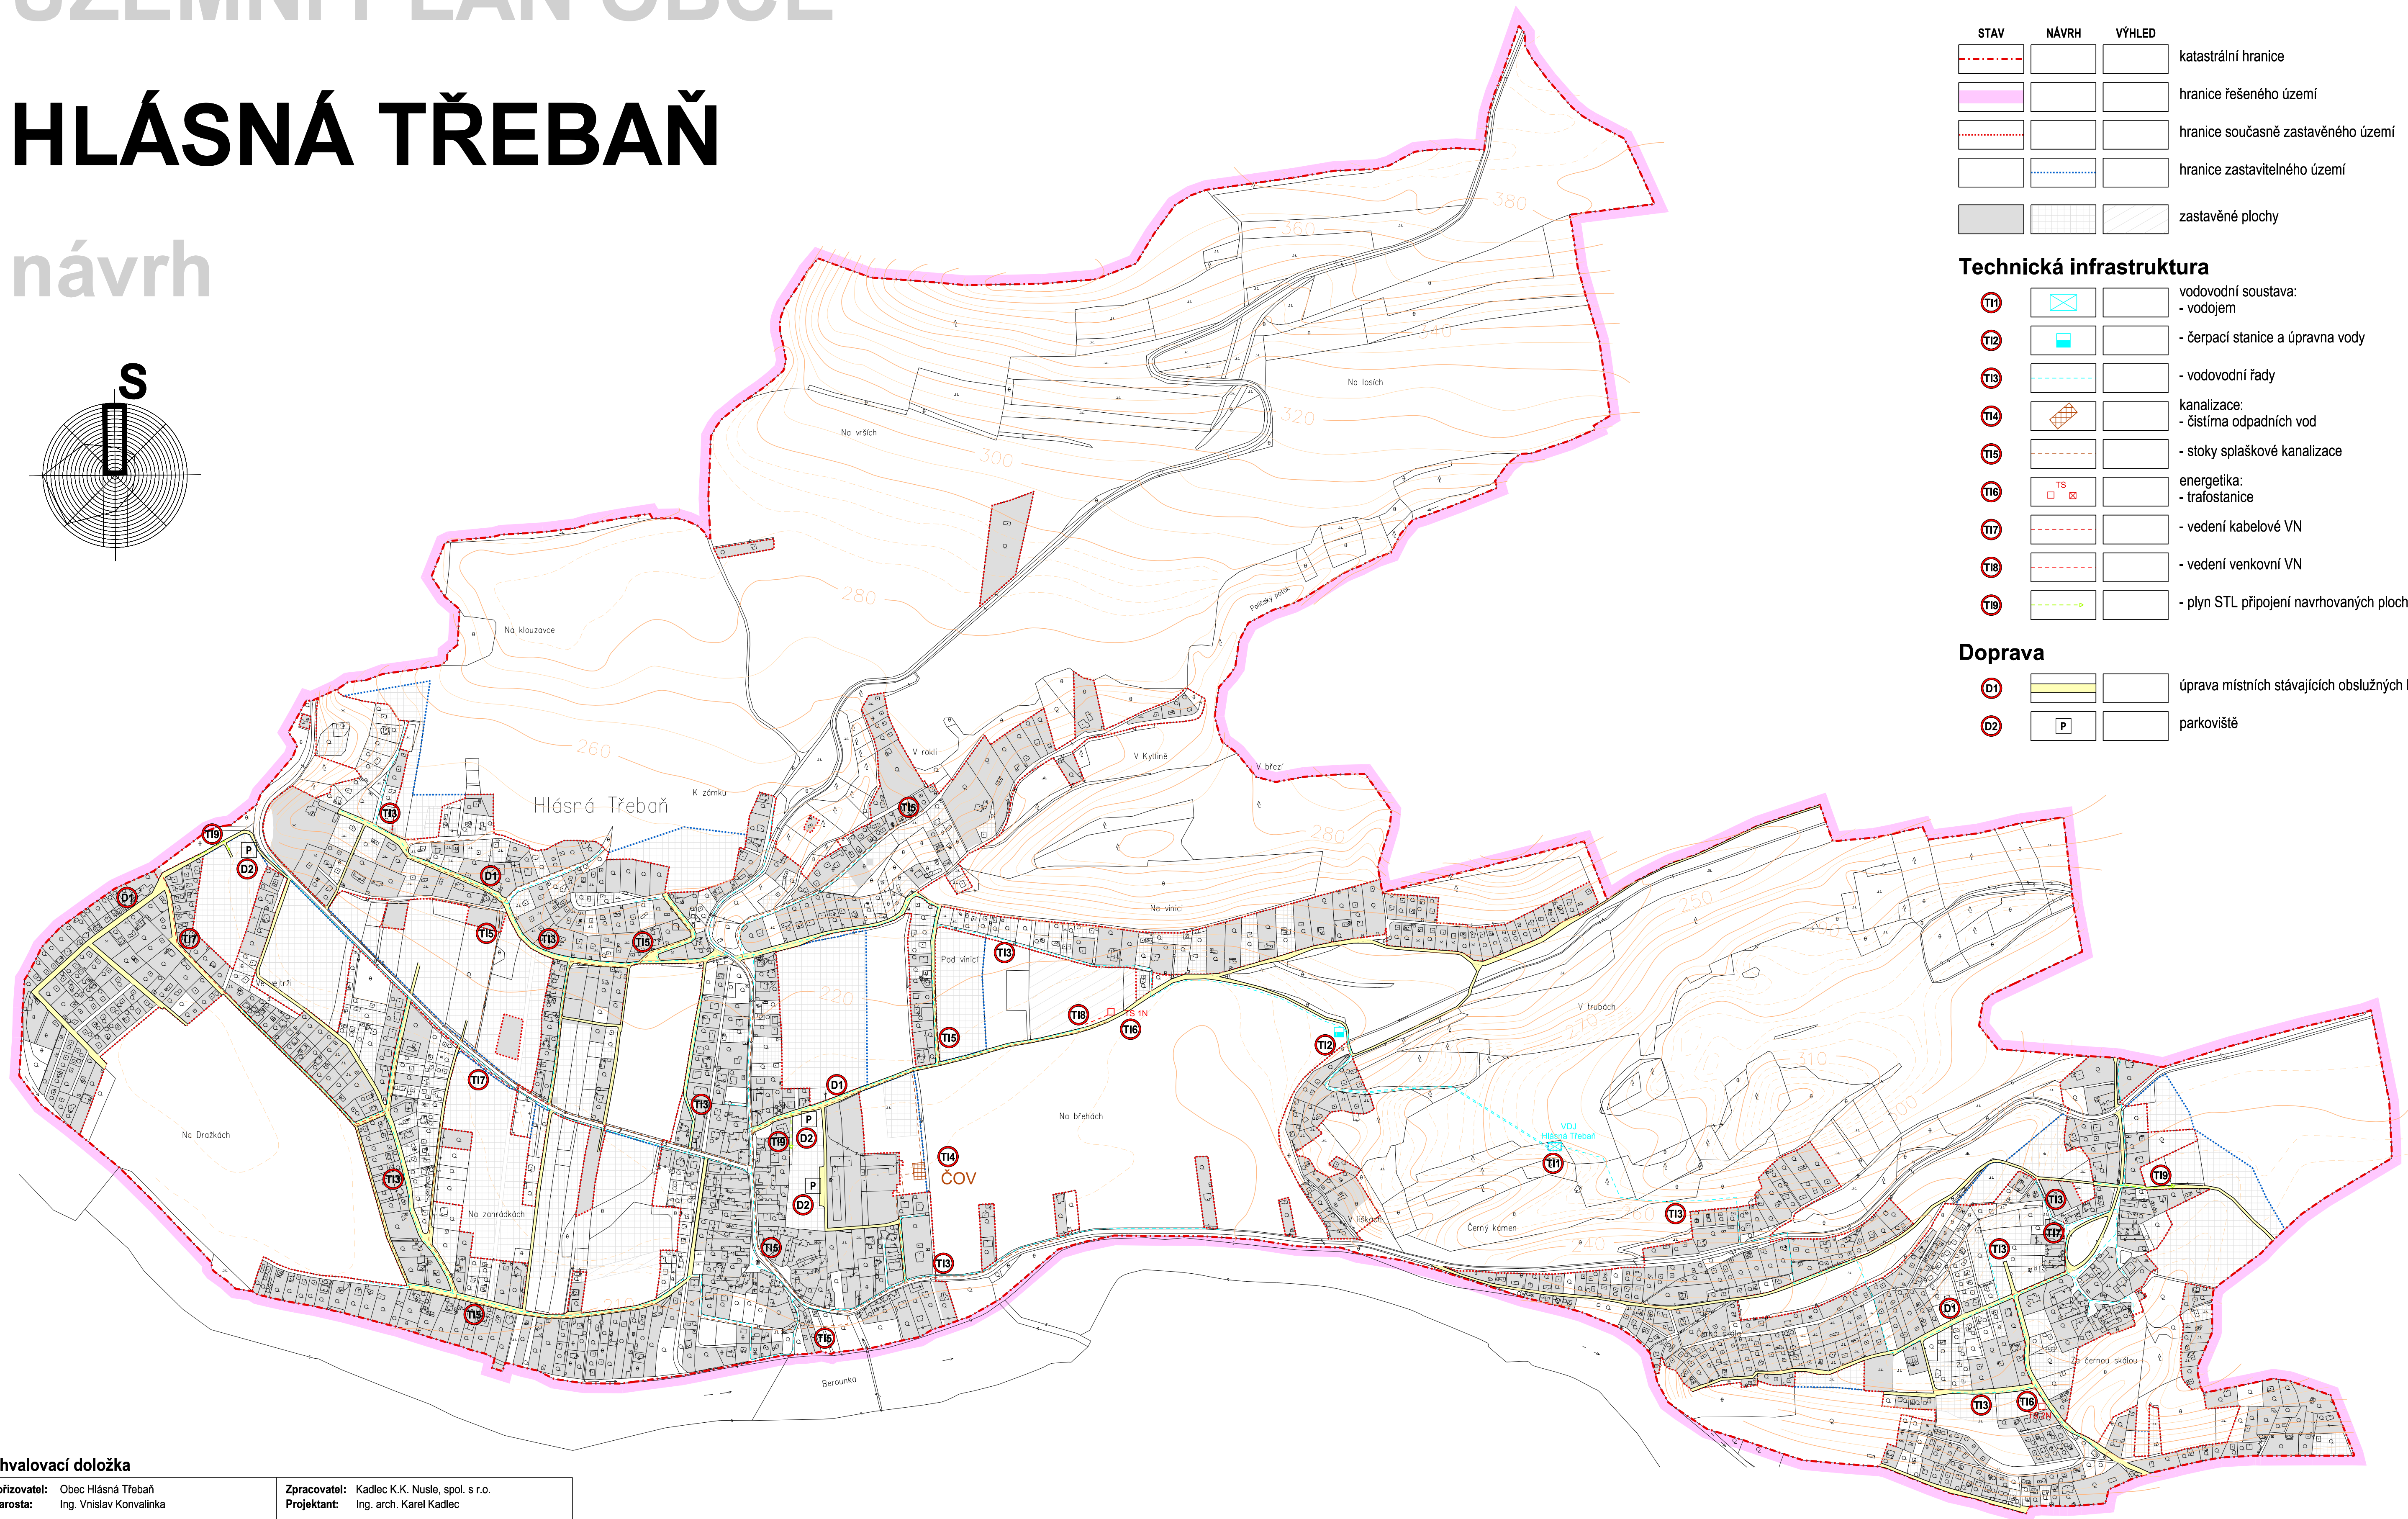


# ÚZEMNÍ PLÁN OBCE

## HLÁSNÁ TŘEBAŇ

návrh

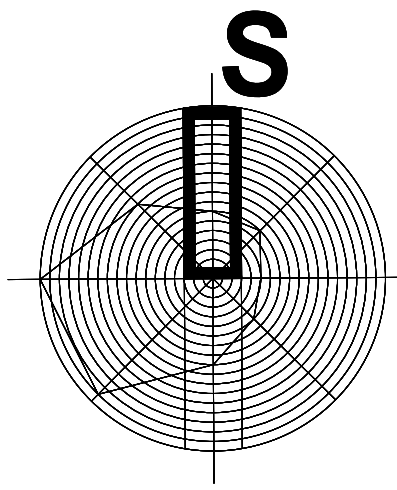

### LEGENDA :

| STAV | NÁVRH | VÝHLED |                                    |
|------|-------|--------|------------------------------------|
|      |       |        | katastrální hranice                |
|      |       |        | hranice řešeného území             |
|      |       |        | hranice současně zastavěného území |
|      |       |        | hranice zastavitelného území       |
|      |       |        | zastavěné plochy                   |

### Technická infrastruktura

|  |  |   |
|--|--|---|
|  |  | vodovodní soustava:<br>- vodojem        |
|  |  | - čerpací stanice a úprava vody         |
|  |  | - vodovodní řady                        |
|  |  | kanalizace:<br>- čistírna odpadních vod |
|  |  | - stoky splaškové kanalizace            |
|  |  | energetika:<br>- trafostanice           |
|  |  | - vedení kabelové VN                    |
|  |  | - vedení venkovní VN                    |
|  |  | - plyn STL připojení navrhovaných ploch |


### Doprava

|  |  |   |
|--|--|---|
|  |  | úprava místních stávajících obslužných komunikací |
|  |  | parkoviště  |

### Schvalovací doložka

|   |  |
|---|--|
| <b>Pořizovatel:</b> Obec Hlásná Třebaň<br><b>starosta:</b> Ing. Václav Konvalinka   | <b>Zpracovatel:</b> Kadlec K.K. Nustle, spol. s r.o.<br><b>Projektant:</b> Ing. arch. Karel Kadlec   |
| <b>podpis:</b> <b>razítko:</b>  | <b>podpis:</b> <b>razítko:</b>   |
| <b>Schvalovací orgán:</b><br>Zastupitelstvo obce Hlásná Třebaň<br><br><b>schváleno dne:</b> 25. 3. 2005<br><b>usnesením č.:</b> | <b>Nadřízený orgán územního plánování:</b><br>Krajský úřad Středočeského kraje,<br>Odbor územního a stavebního řízení<br><b>stanovisko ze dne:</b> 23. 3. 2005<br><b>číslo jednací:</b> USŘ/1005/05/ŠI |

M.: 1:5000

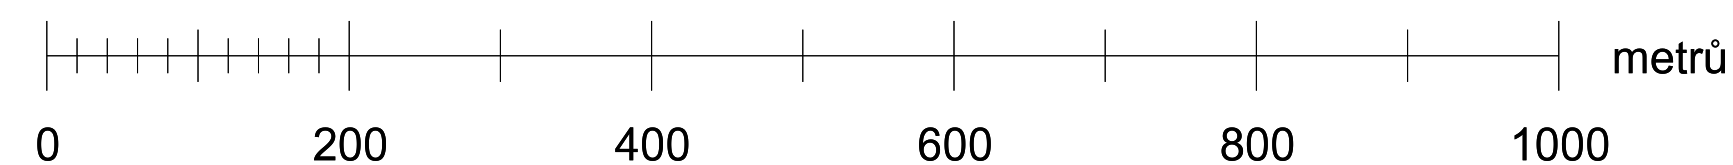

VEŘEJNĚ PROSPĚŠNÉ STAVBY

|   |   |  |                                |                |           |
|---|---|--|--------------------------------|----------------|-----------|
| <b>KADLEC K.K. NUSLE spol. s r.o.</b><br>101 00 Praha 10, Mladěcká 26    Tel./fax: 271 720 703, 271 721 734, 271 724 729    e-mail: posta@kadleckk.cz |   |  |                                |                |           |
| Vedoucí projektového oddělení:<br>Ing. arch. Karel Kadlec   | Vedoucí projektu:<br>Ing. arch. Lenka Šimadlová | Projektant:<br>Ing. arch. Karel Kadlec | Operátor:<br>Kateřina Benáková |                |           |
| Kraj:   | STŘEDOČESKÝ                                     | Obec:                                  | HLÁSNÁ TŘEBAŇ                  | Číslo envoyky: | 146/99    |
| Název výkresu: ÚZEMNÍ PLÁN OBCE HLÁSNÁ TŘEBAŇ návrh   |   |  |                                | Datum:         | 11. 2003  |
| Veřejně prospěšné stavby  |   |  |                                | Výkres č.:     | 8         |
|   |   |  |                                | Měřítko:       | Kopie č.: |
|   |   |  |                                |                | 1 : 5000  |