

ÚZEMNÍ PLÁN HLÁSNÁ TŘEBAŇ

Upravený návrh územního plánu

Výkresová část odůvodnění

LEGENDA :

stav

návrh

hranice správního území obce

stav

návrh

katastrální hranice

stav

návrh

lesní plochy

stav

návrh

vodní plochy a toky

stav

návrh

urbanizované plochy

stav

návrh

silnice II. třídy

stav

návrh

silnice III. třídy

stav

návrh

místní komunikace a veřejná prostranství

stav

návrh

místní komunikace - přestavba (rozšíření) vybraných stávajících komunikací

stav

návrh

účelové komunikace

stav

návrh

autobusové zastávky

stav

návrh

železniční stanice

stav

návrh

chodník

stav

návrh

pěší komunikace (kp)

stav

návrh

cyklotrasa

stav

návrh

turistická trasa

stav

návrh

ochranné pásmo silnice

stav

návrh

ochranné pásmo letiště

stav

návrh

- OP se zákazem laserových zařízení - sektor B

stav

návrh

koridory dopravní infrastruktury - silniční (CNZ.D089, CNZ.D090)

stav

návrh

koridory dopravní infrastruktury - odstranění lokálních závad (CNU.DS1 až CNU.DS6)

stav


návrh

koridor dopravní infrastruktury - parkoviště (CNU.DSp1, CNU.DSp2)


stav

návrh

koridor dopravní infrastruktury - pěší lávka (CNU.PU)

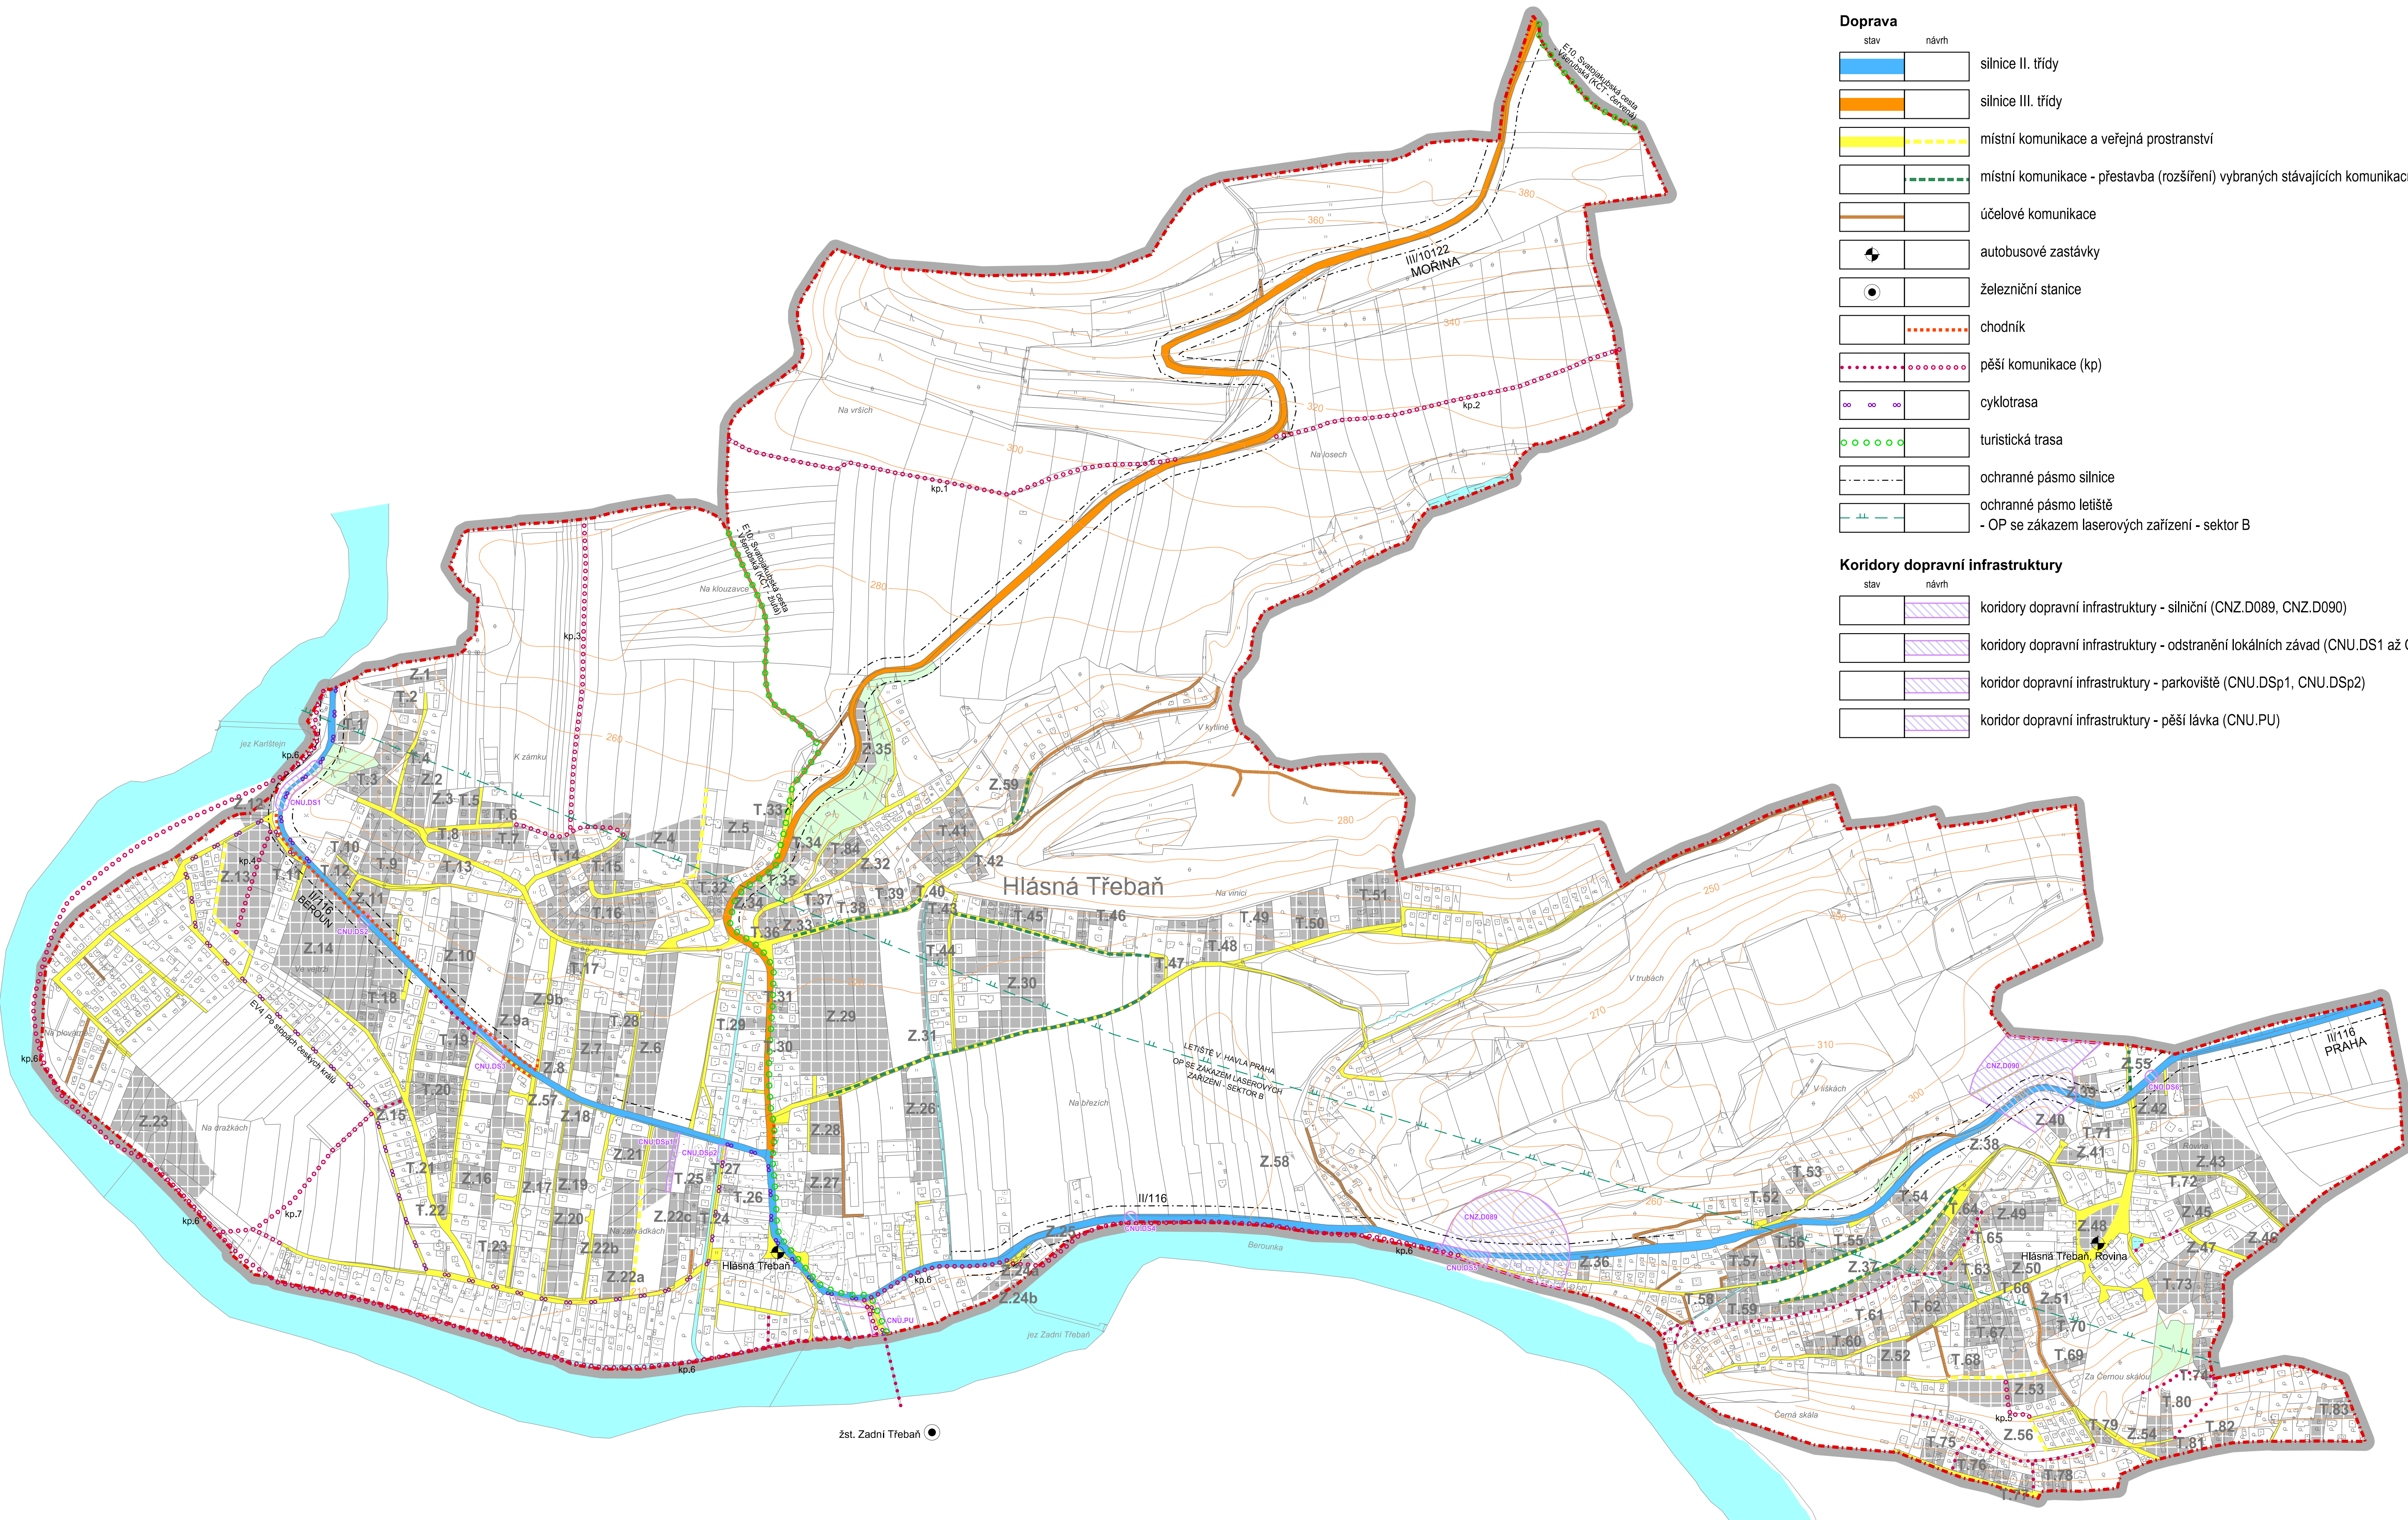

M.: 1:5000

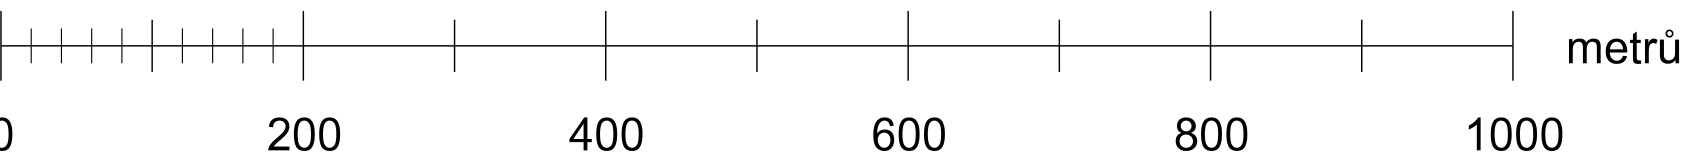

C1. DOPRAVNÍ INFRASTRUKTURA

KADLEC K.K. NUSLE, spol. s r.o. Chaberská 3, 182 00 Praha 8 Tel./fax : 284 680 740, 603 440 989 e-mail: posta@kadleck.cz www.kadleck.cz							
Projektant: Ing. arch. Daniela Binderová		Odborný projektant: Kateřina Benáková		Grafické zpracování: Kateřina Benáková			
Potvornost:	Obecní úřad Hlásná Třebaň, smluvně zastoupený Bc. Jaromírem Trtkem, www.trtk.net			Schvalovací orgán: Zastupitelstvo obce Hlásná Třebaň		Číslo smlouvy:	524/2021
Akce:	ÚZEMNÍ PLÁN HLÁSNÁ TŘEBAŇ UPRAVENÝ NÁVRH ÚZEMNÍHO PLÁNU					Datum:	Výkres č.: C1.
Název výkresu:	DOPRAVNÍ INFRASTRUKTURA					Mřížka:	Kopie č.:
						1 : 5000	