


ÚZEMNÍ PLÁN HLÁSNÁ TŘEBAŇ

Upravený návrh územního plánu

Výkresová část odůvodnění

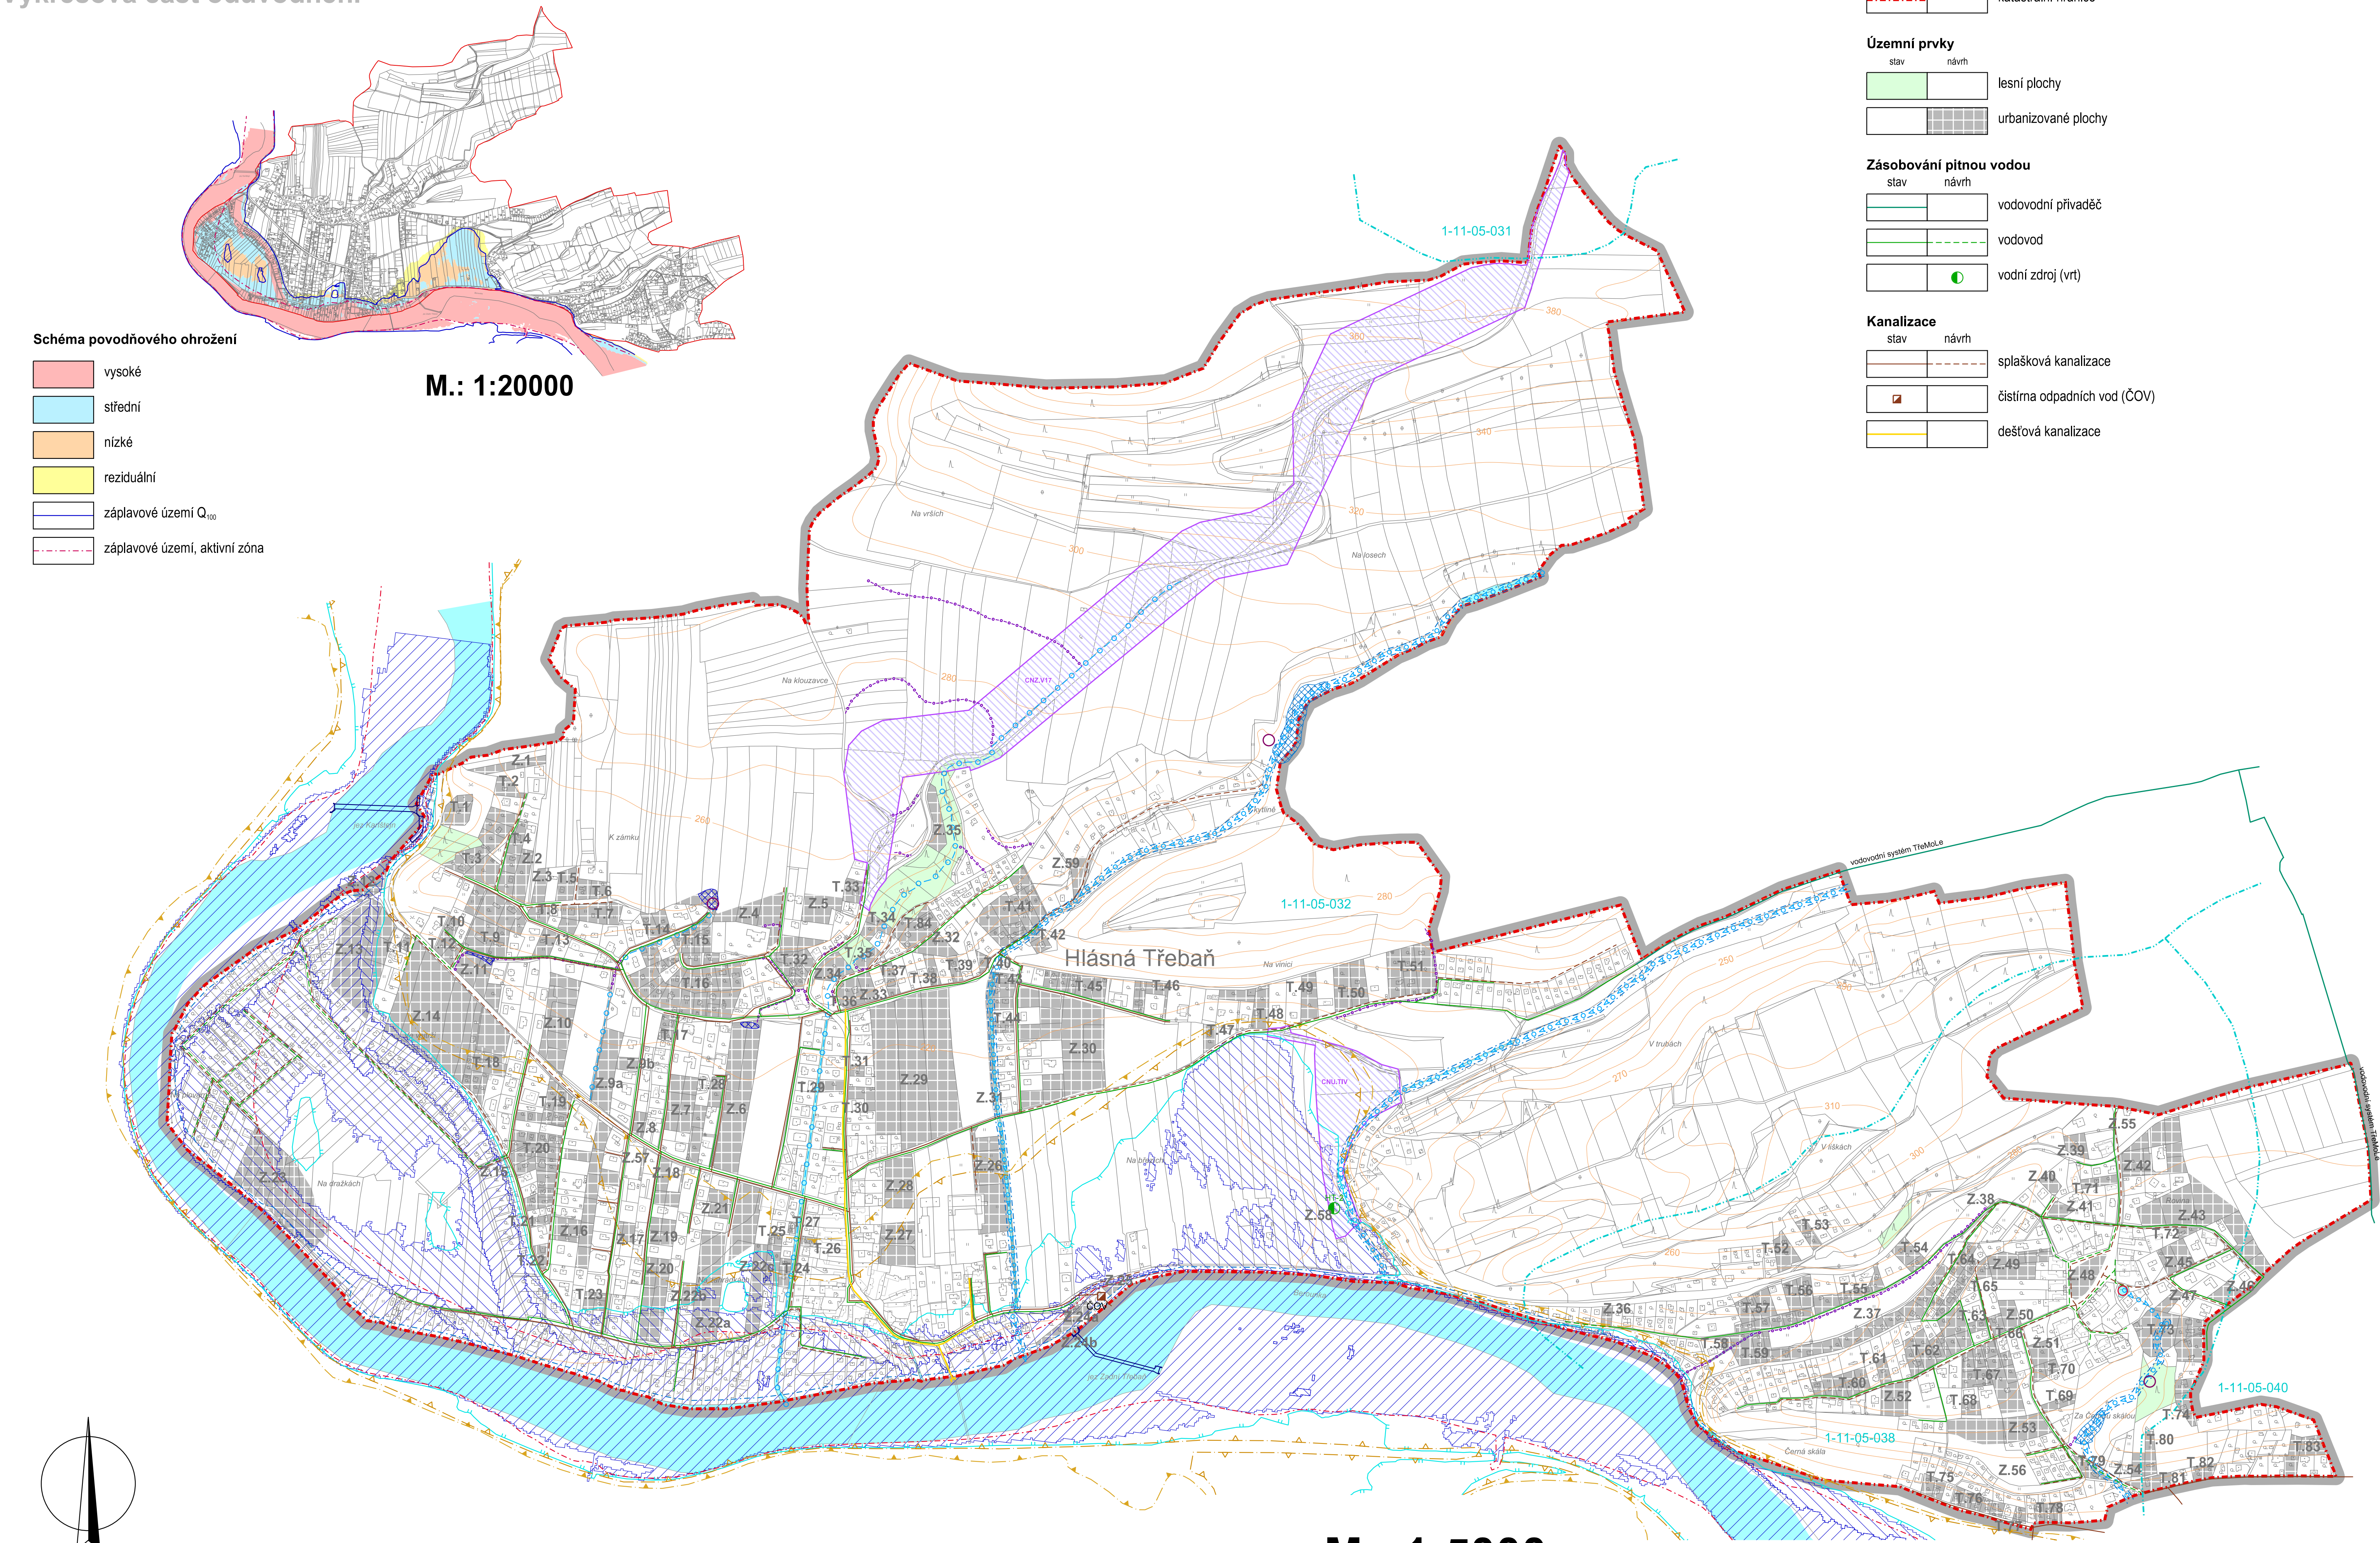

C2. TECHNICKÁ INFRASTRUKTURA - VODNÍ HOSPODÁŘSTVÍ

LEGENDA :

Hranice	stav	návrh	
			hranice správního území obce
			katastrální hranice

Územní prvky	stav	návrh	
			lesní plochy
			urbanizované plochy

Zásobování pitnou vodou	stav	návrh	
			vodovodní přívaděč
			vodovod
			vodní zdroj (vrt)

Kanalizace	stav	návrh	
			splašková kanalizace
			čistiřna odpadních vod (ČOV)
			dešťová kanalizace

Vodní režim	stav	návrh	
			vodní plochy a toky
			ostatní drobné toky
			odvodňovací strouhy
			pásmo při správě vodních toků
			záplavové území řeky Berounky Q ₁₀₀
			aktivní zóna
			povodňové ohrožení - vysoký stupeň
			povodňové ohrožení - střední stupeň
			zvláštní povodeň při narušení vodního díla Hracholusky (var. 1)
			zvláštní povodeň při narušení vodního díla Klíčava (var. 2)
			hranice povodí
			jezy
			studánky

Zadržování vody v krajině a protierozní opatření	stav	návrh	
			suché poldry
			retenční nádrže
			příkopy a průlehy

Požární ochrana	stav	návrh	
			zdroje požární vody

Koridory technické infrastruktury	stav	návrh	
			koridor technické infrastruktury - dálkový vodovodní přívaděč (CNZ.V17)
			koridor technické infrastruktury - vodovod (CNU.TIV)

KADLEC K.K. NUSLE, spol. s r.o. Chaberská 3, 182 00 Praha 8 Tel./fax: 284 680 740, 653 440 989 e-mail: posta@kadlecki.cz www.kadlecki.cz			
Projektant: Ing. arch. Daniela Blanderová	Odborný projektant: Ing. arch. Daniela Blanderová	Ověřující orgán: Kateřina Benáková	
Poradovatel: Obecní úřad Hlásná Třebaň, smluvně zastupovaný Bc. Jaromírem Trtkem, www.trtk.net	Schválující orgán: Zastupitelstvo obce Hlásná Třebaň	Číslo směry: 524/2021	Výkres č.: C2.
Akce: ÚZEMNÍ PLÁN HLÁSNÁ TŘEBAŇ UPRAVENÝ NÁVRH ÚZEMNÍHO PLÁNU		Datum: 07. 2025	Kopie č.: 1 : 5000
Název výkresu: TECHNICKÁ INFRASTRUKTURA - VODNÍ HOSPODÁŘSTVÍ			