


# ÚZEMNÍ PLÁN HLÁSNÁ TŘEBAŇ

## Upravený návrh územního plánu

Výkresová část odůvodnění

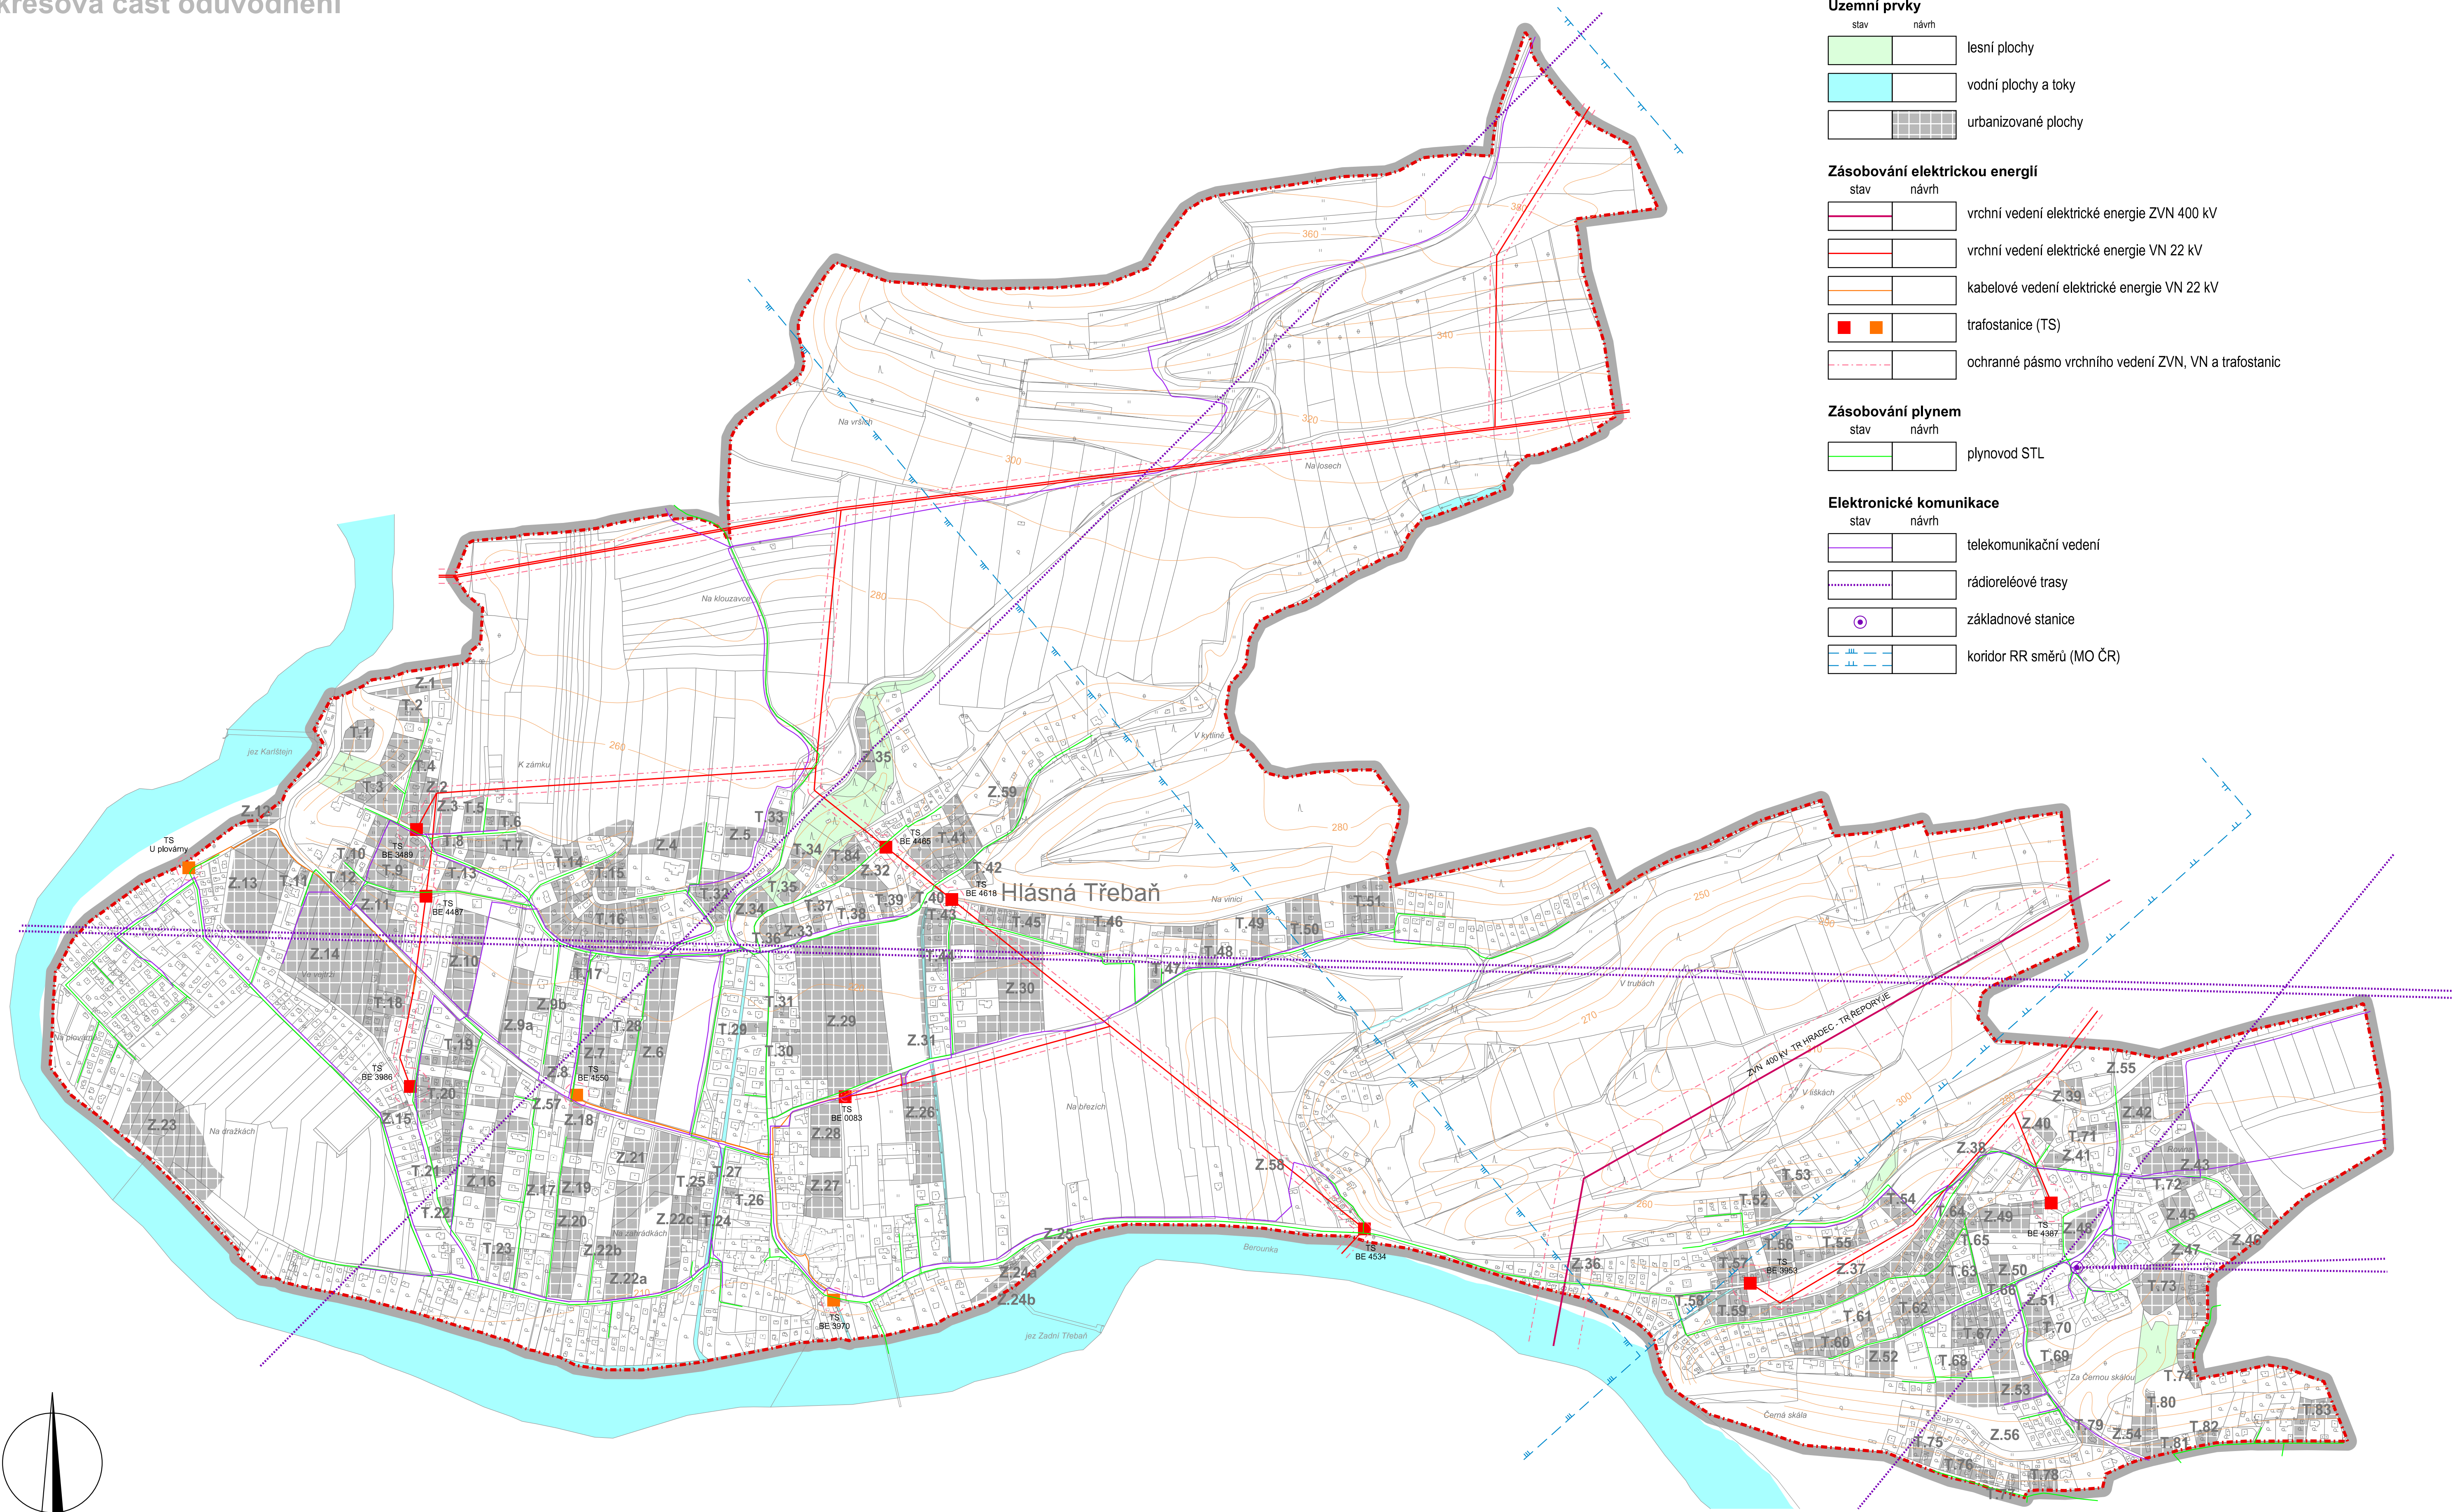

### LEGENDA :

- Hranice

stav

návrh

hranice správního území obce

katastrální hranice
- Územní prvky

stav

návrh

lesní plochy

vodní plochy a toky

urbanizované plochy
- Zásobování elektrickou energií

stav

návrh

vrchní vedení elektrické energie ZVN 400 kV

vrchní vedení elektrické energie VN 22 kV

kabelové vedení elektrické energie VN 22 kV

trafostanice (TS)

ochranné pásmo vrchního vedení ZVN, VN a trafostanic
- Zásobování plynem

stav

návrh

plynovod STL
- Elektronické komunikace

stav

návrh

telekomunikační vedení


rádioreléové trasy

základnové stanice

koridor RR směrů (MO ČR)

C3. TECHNICKÁ INFRASTRUKTURA  
- ENERGETIKA  
A ELEKTRONICKÉ KOMUNIKACE

M.: 1:5000

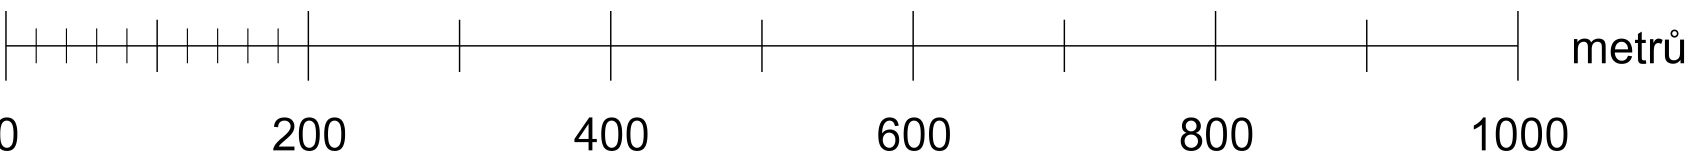

|   |  |                                                            |  |                                 |                                                                                       |  |
|---|--|------------------------------------------------------------|--|---------------------------------|---------------------------------------------------------------------------------------|--|
| KADLEC K.K. NUSLE, spol. s r.o.<br>Chaberská 3, 182 00 Praha 8    Tel./fax: 284 680 740, 603 440 989    e-mail: posta@kadleck.cz    www.kadleck.cz |  |                                                            |  |                                 |  |  |
| Projektant:<br>Ing. arch.<br>Daniela Blinderová   |  | Osobní projektant:<br><br>Kateřina Benásková               |  | Grafické zpracování:            |                                                                                       |  |
| Potvrdil:<br><br>Obecní úřad Hlásná Třebaň, smluvně zastoupený<br>Bc. Jaromírem Trtkem, www.trtk.net                                               |  | Schválil orgán:<br><br>Zastupitelstvo obce Hlásná Třebaň   |  | Číslo směrovky:<br><br>524/2021 |                                                                                       |  |
| Atest:   |  | ÚZEMNÍ PLÁN HLÁSNÁ TŘEBAŇ<br>UPRAVENÝ NÁVRH ÚZEMNÍHO PLÁNU |  |                                 |                                                                                       |  |
| Název výkresu:   |  | Měřítko:                                                   |  | Výkres č.:<br><b>C3.</b>        |                                                                                       |  |
| TECHNICKÁ INFRASTRUKTURA - ENERGETIKA A ELEKTRONICKÉ KOMUNIKACE                                                                                    |  | 1 : 5000                                                   |  | Kopie č.:                       |                                                                                       |  |