
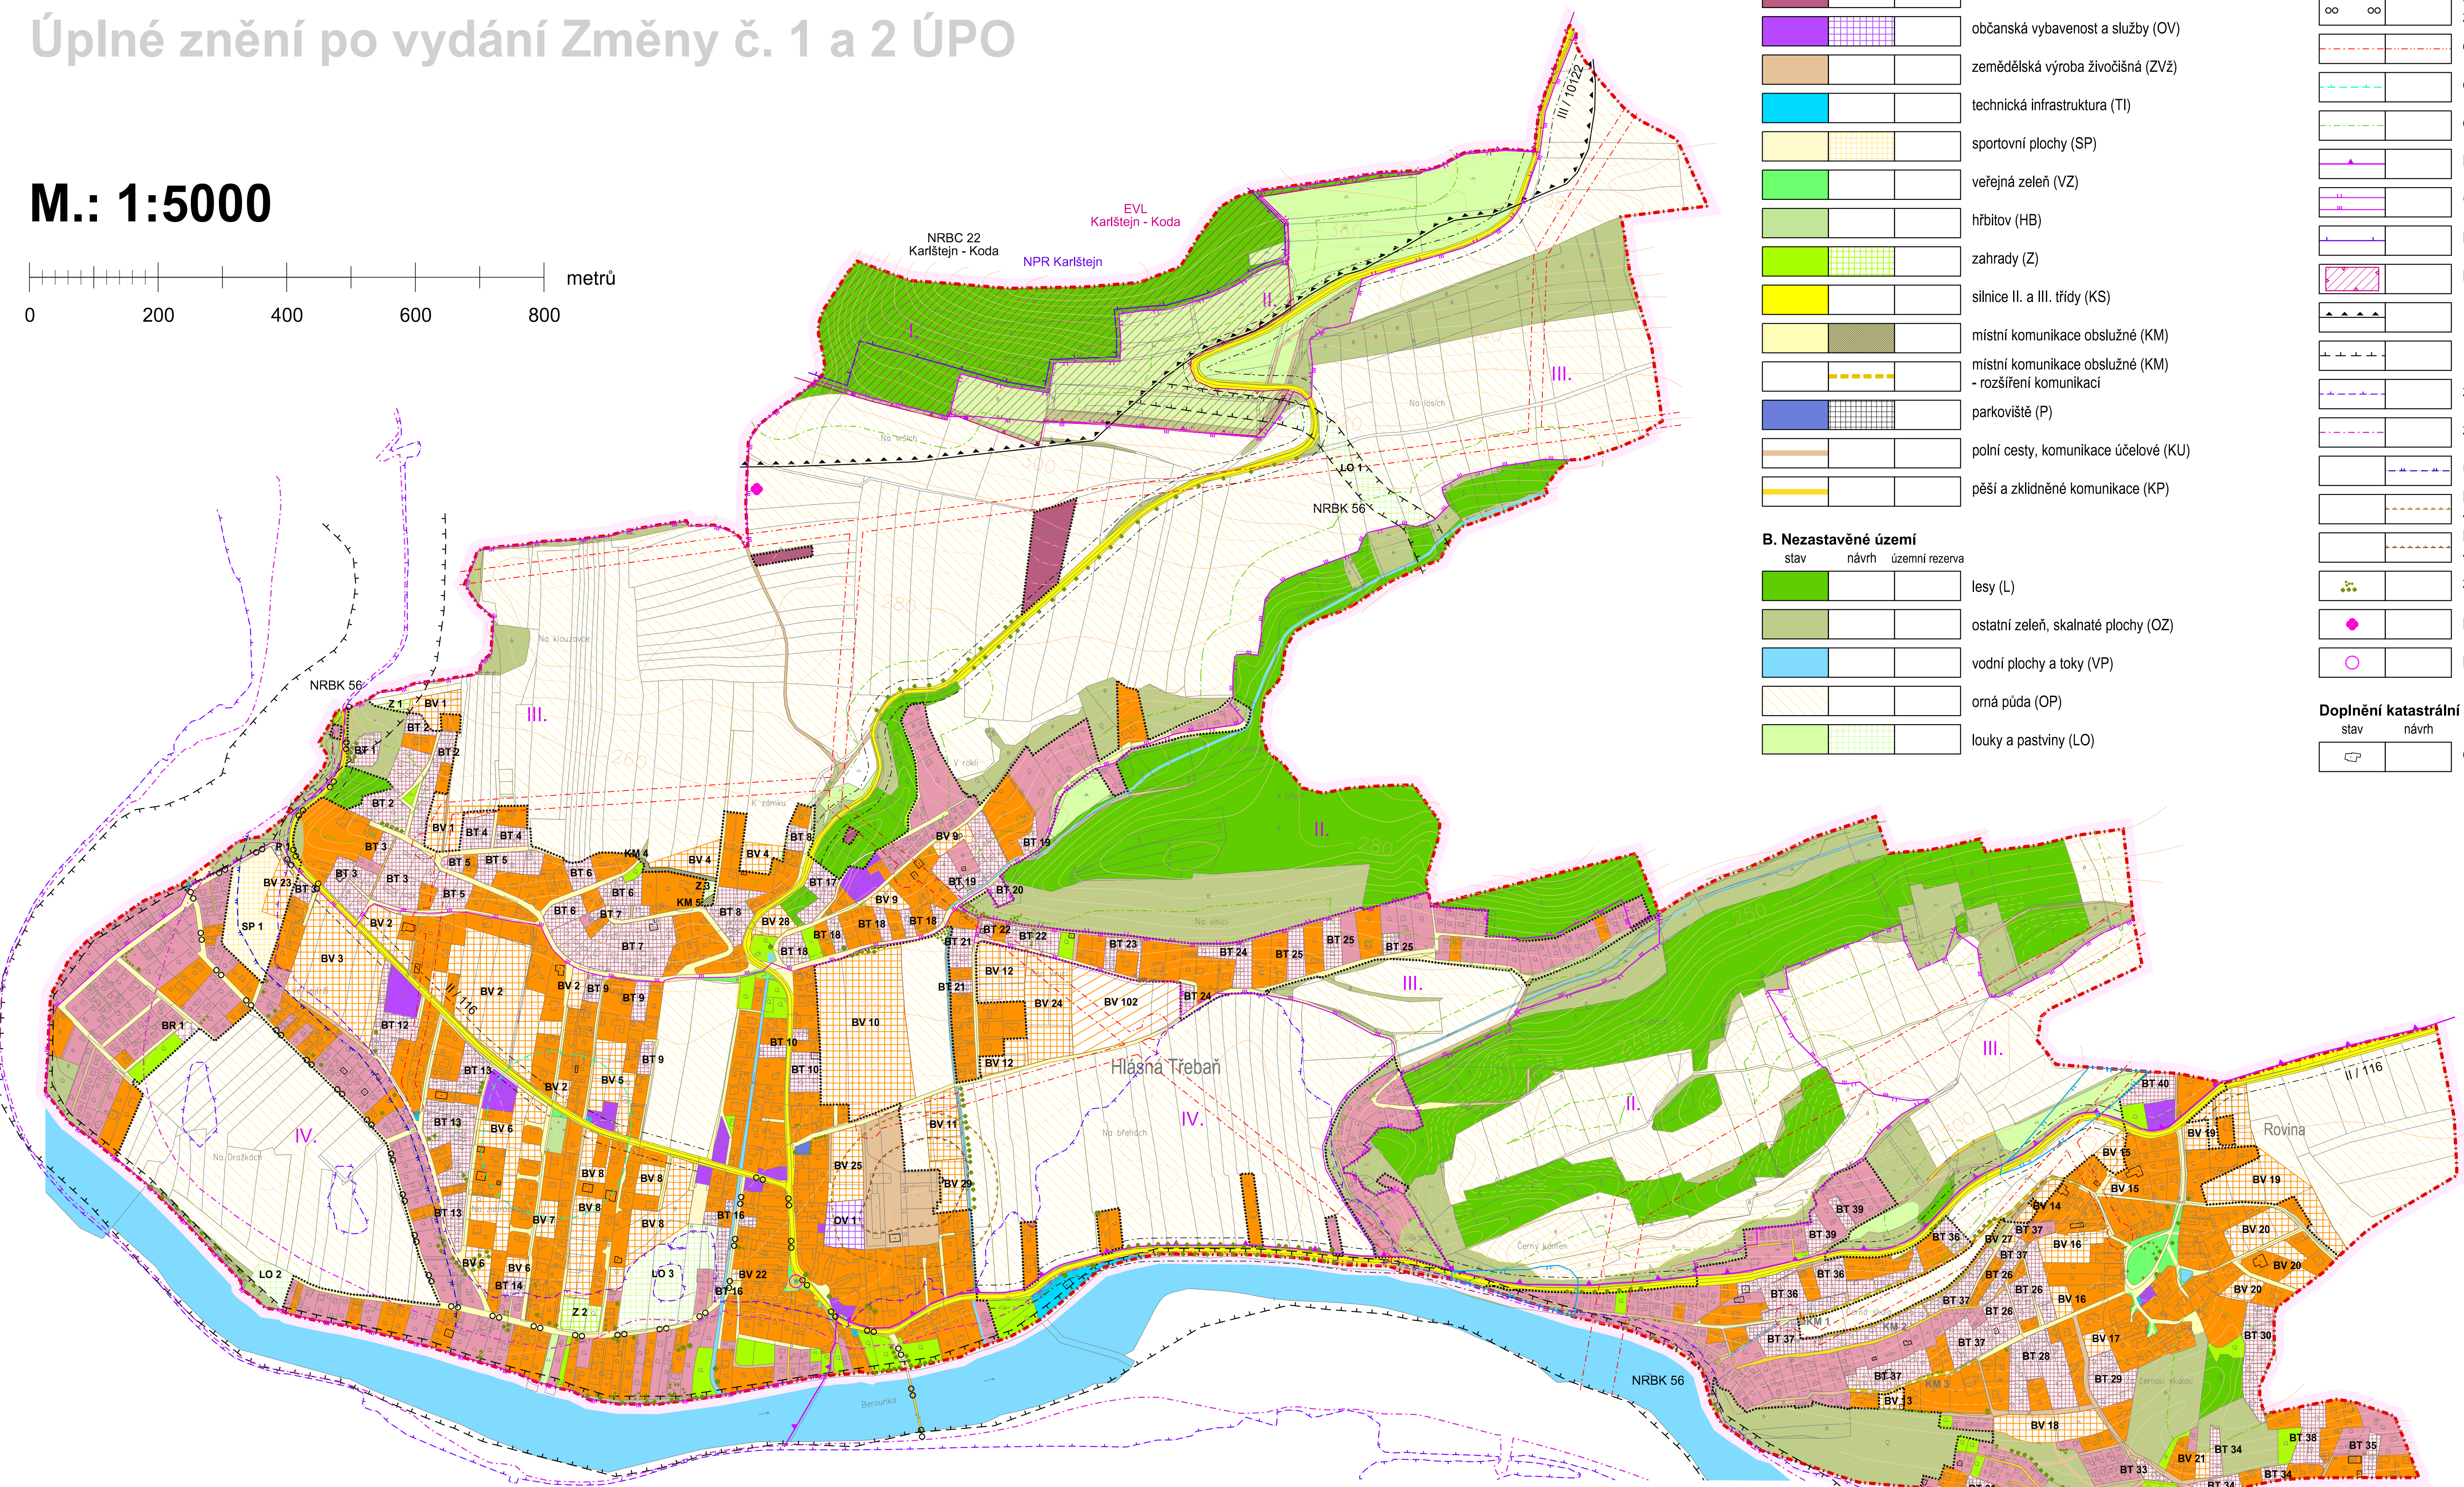


ÚZEMNÍ PLÁN OBCE

HLÁSNÁ TŘEBAŇ

Úplné znění po vydání Změny č. 1 a 2 ÚPO

M.: 1:5000

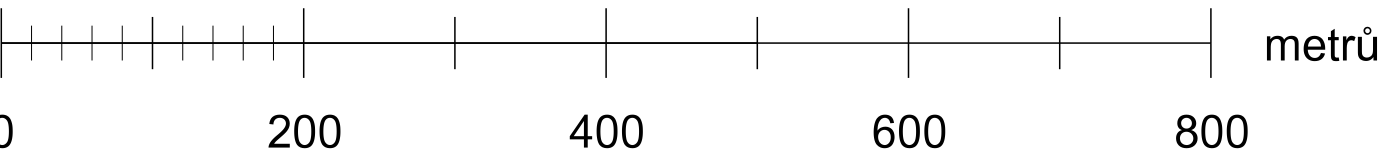

LEGENDA :

Hranice		
		hranice řešeného území
		katastrální hranice
		hranice zastavěného území k 1. 6. 2017

A. Území určené k zástavbě

stav	návrh	územní rezerva	
			bydlení vesnické individuální (BV)
			bydlení rekreační v chatách (BR)
			transformace rekreačních objektů na bydlení individuální (BT)
			objekty na stavební dožití (OD)
			občanská vybavenost a služby (OV)
			zemědělská výroba živočišná (ZVž)
			technická infrastruktura (TI)
			sportovní plochy (SP)
			veřejná zeleň (VZ)
			hřbitov (HB)
			zahrady (Z)
			silnice II. a III. třídy (KS)
			místní komunikace obslužené (KM)
			místní komunikace obslužené (KM) - rozšíření komunikací
			parkoviště (P)
			polní cesty, komunikace účelové (KU)
			pěši a zklidněné komunikace (KP)

B. Nezastavěné území

stav	návrh	územní rezerva	
			lesy (L)
			ostatní zeleň, skalnaté plochy (OZ)
			vodní plochy a toky (VP)
			orná půda (OP)
			louky a pastviny (LO)

Dopravní infrastruktura

stav	návrh	
		koridory dopravní infrastruktury (silnice II. třídy)

Limity využití území a ostatní limitující prvky

stav	návrh	
		ochranné pásmo silnice
		cyklotrasa "Po stopách českých králů" značená dle Cyklogenerelu Středočeského kraje
		ochranné pásmo vedení VVN, VN a trafostanic
		ochranné pásmo hřbitova
		ochranné pásmo lesa
		hranice CHKO Český kras
		CHKO - II., III., IV. zóna
		NRP Karlštejn
		Natura 2000 - evropsky významná lokalita (EVL)
		ÚSES - nadregionální biocentrum (NRBC)
		ÚSES - nadregionální biokoridor (NRBK)
		záplavové území Q ₁₀₀
		záplavové území aktivní zóna
		území s negativními zkušenostmi ze záplav
		hranice dosahu pachové zóny chovu živočišné výroby - pro kolaudovaný počet kusů
		hranice dosahu pachové zóny chovu živočišné výroby - pro skutečný počet kusů
		zeleň soliterní a liniová
		památný strom
		památkově chráněný objekt

Doplnění katastrální mapy

stav	návrh	
		objekty doplněné do katastrální mapy

ZÁZNAM O ÚČINNOSTI	
Úplné znění ÚPO Hlásná Třebaň po vydání Změny č. 1 a 2 ÚPO	
Správní orgán, který poslední změnu vydal:	Zastupitelstvo obce Hlásná Třebaň
Pořadové číslo poslední změny:	2
Datum nabytí účinnosti poslední změny:	20. 7. 2017
Pořizovatel (oprávněná úřední osoba):	Ing. arch. Dana Vilhelmová Vedoucí odboru územního plánování a regionálního rozvoje Městského úřadu Beroun
Razítko a podpis:	

KADLEC K.K. NUSLE, spol. s r.o. Chaberská 3, 182 00 Praha 8 - Kobylisy Tel./fax: +420 284 680 740, +420 603 440 989 e-mail: posta@kadeckk.cz www.kadeckk.cz			
Projektant: Ing. arch. Daniela Binderová	Osobní projektant:	Grafické zpracování: Kateřina Benásková	
Pořizovatel: Městský úřad Beroun	Schválil/a orgán: Zastupitelstvo obce Hlásná Třebaň	Číslo směrovky:	
Akce: ÚZEMNÍ PLÁN OBCE HLÁSNÁ TŘEBAŇ Úplné znění po vydání Změny č. 1 a 2 ÚPO		Datum: 06. 2021	Výkres č.: K01
Název výkresu: Koordinační výkres		Měřítko: 1 : 5000	Kopie č.: 1

KOORDINAČNÍ VÝKRES